

Plot Affection Plan



مخطط موقع أرض

رقم النموذج P5-1-1-F2


General Location/ الموقع العام



Neighborhood Location / حدود الحي

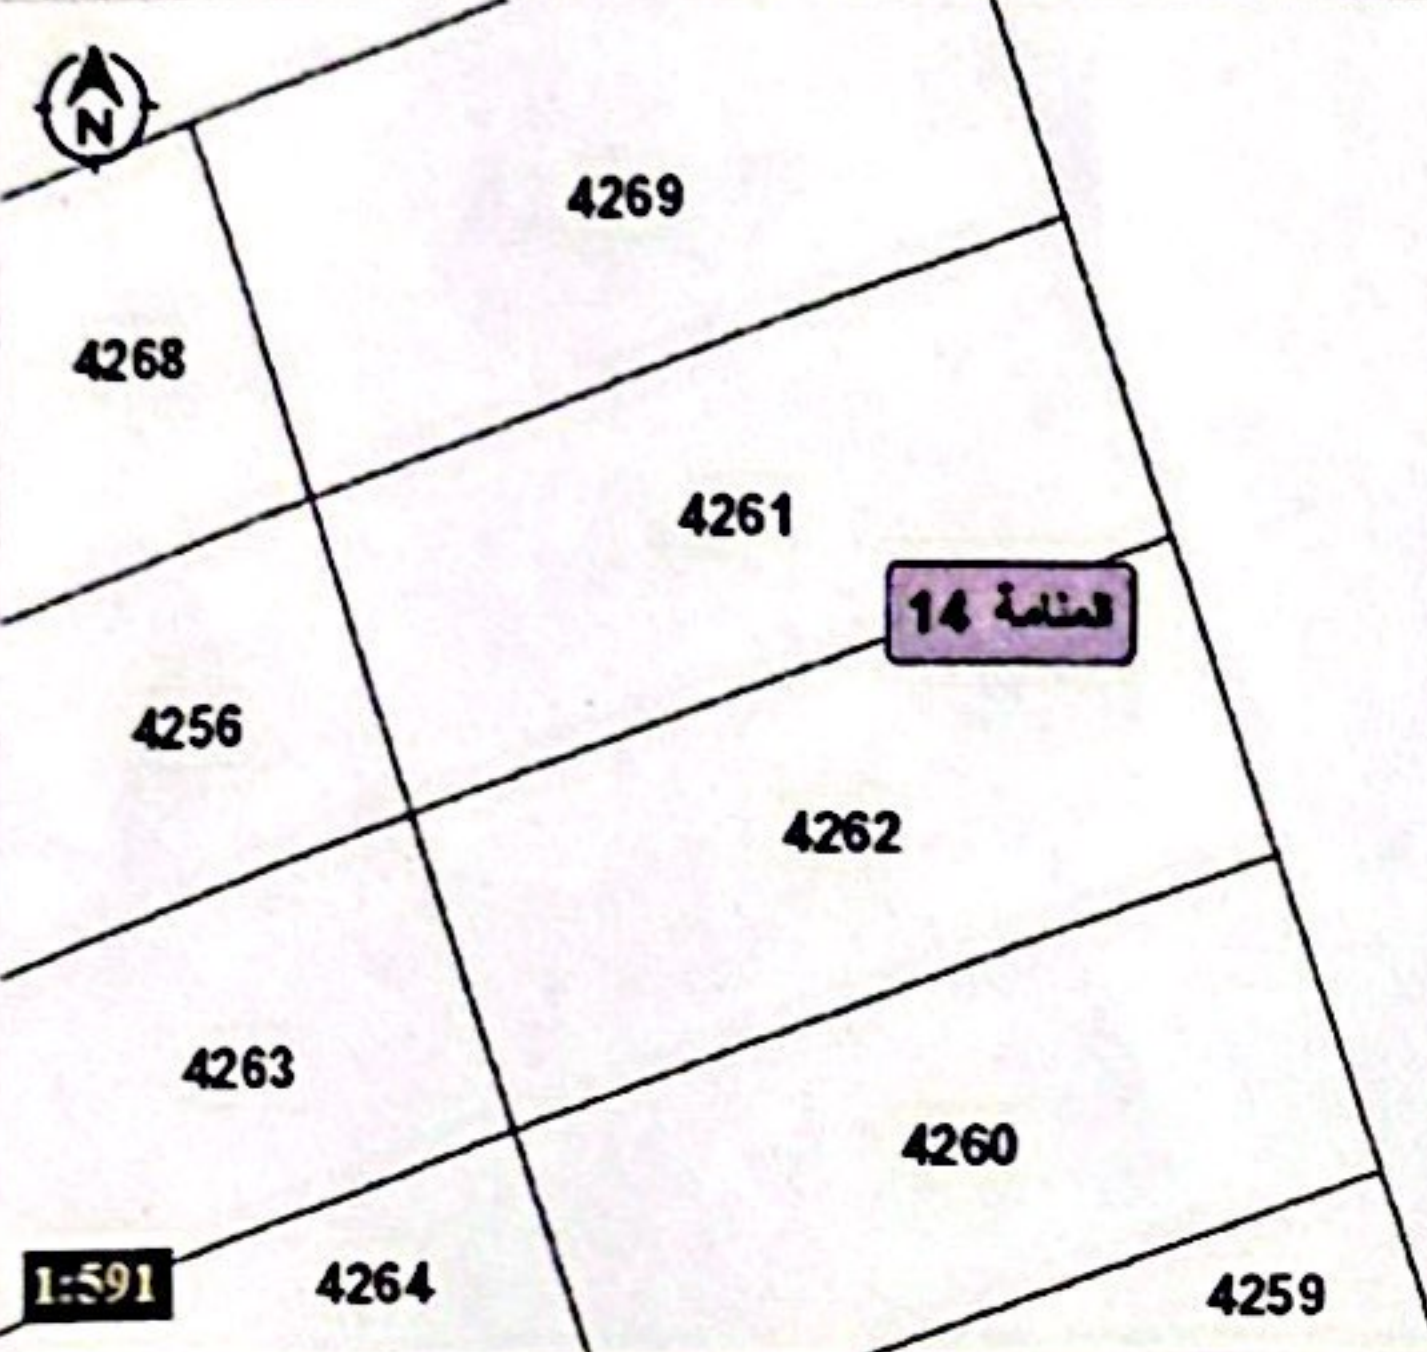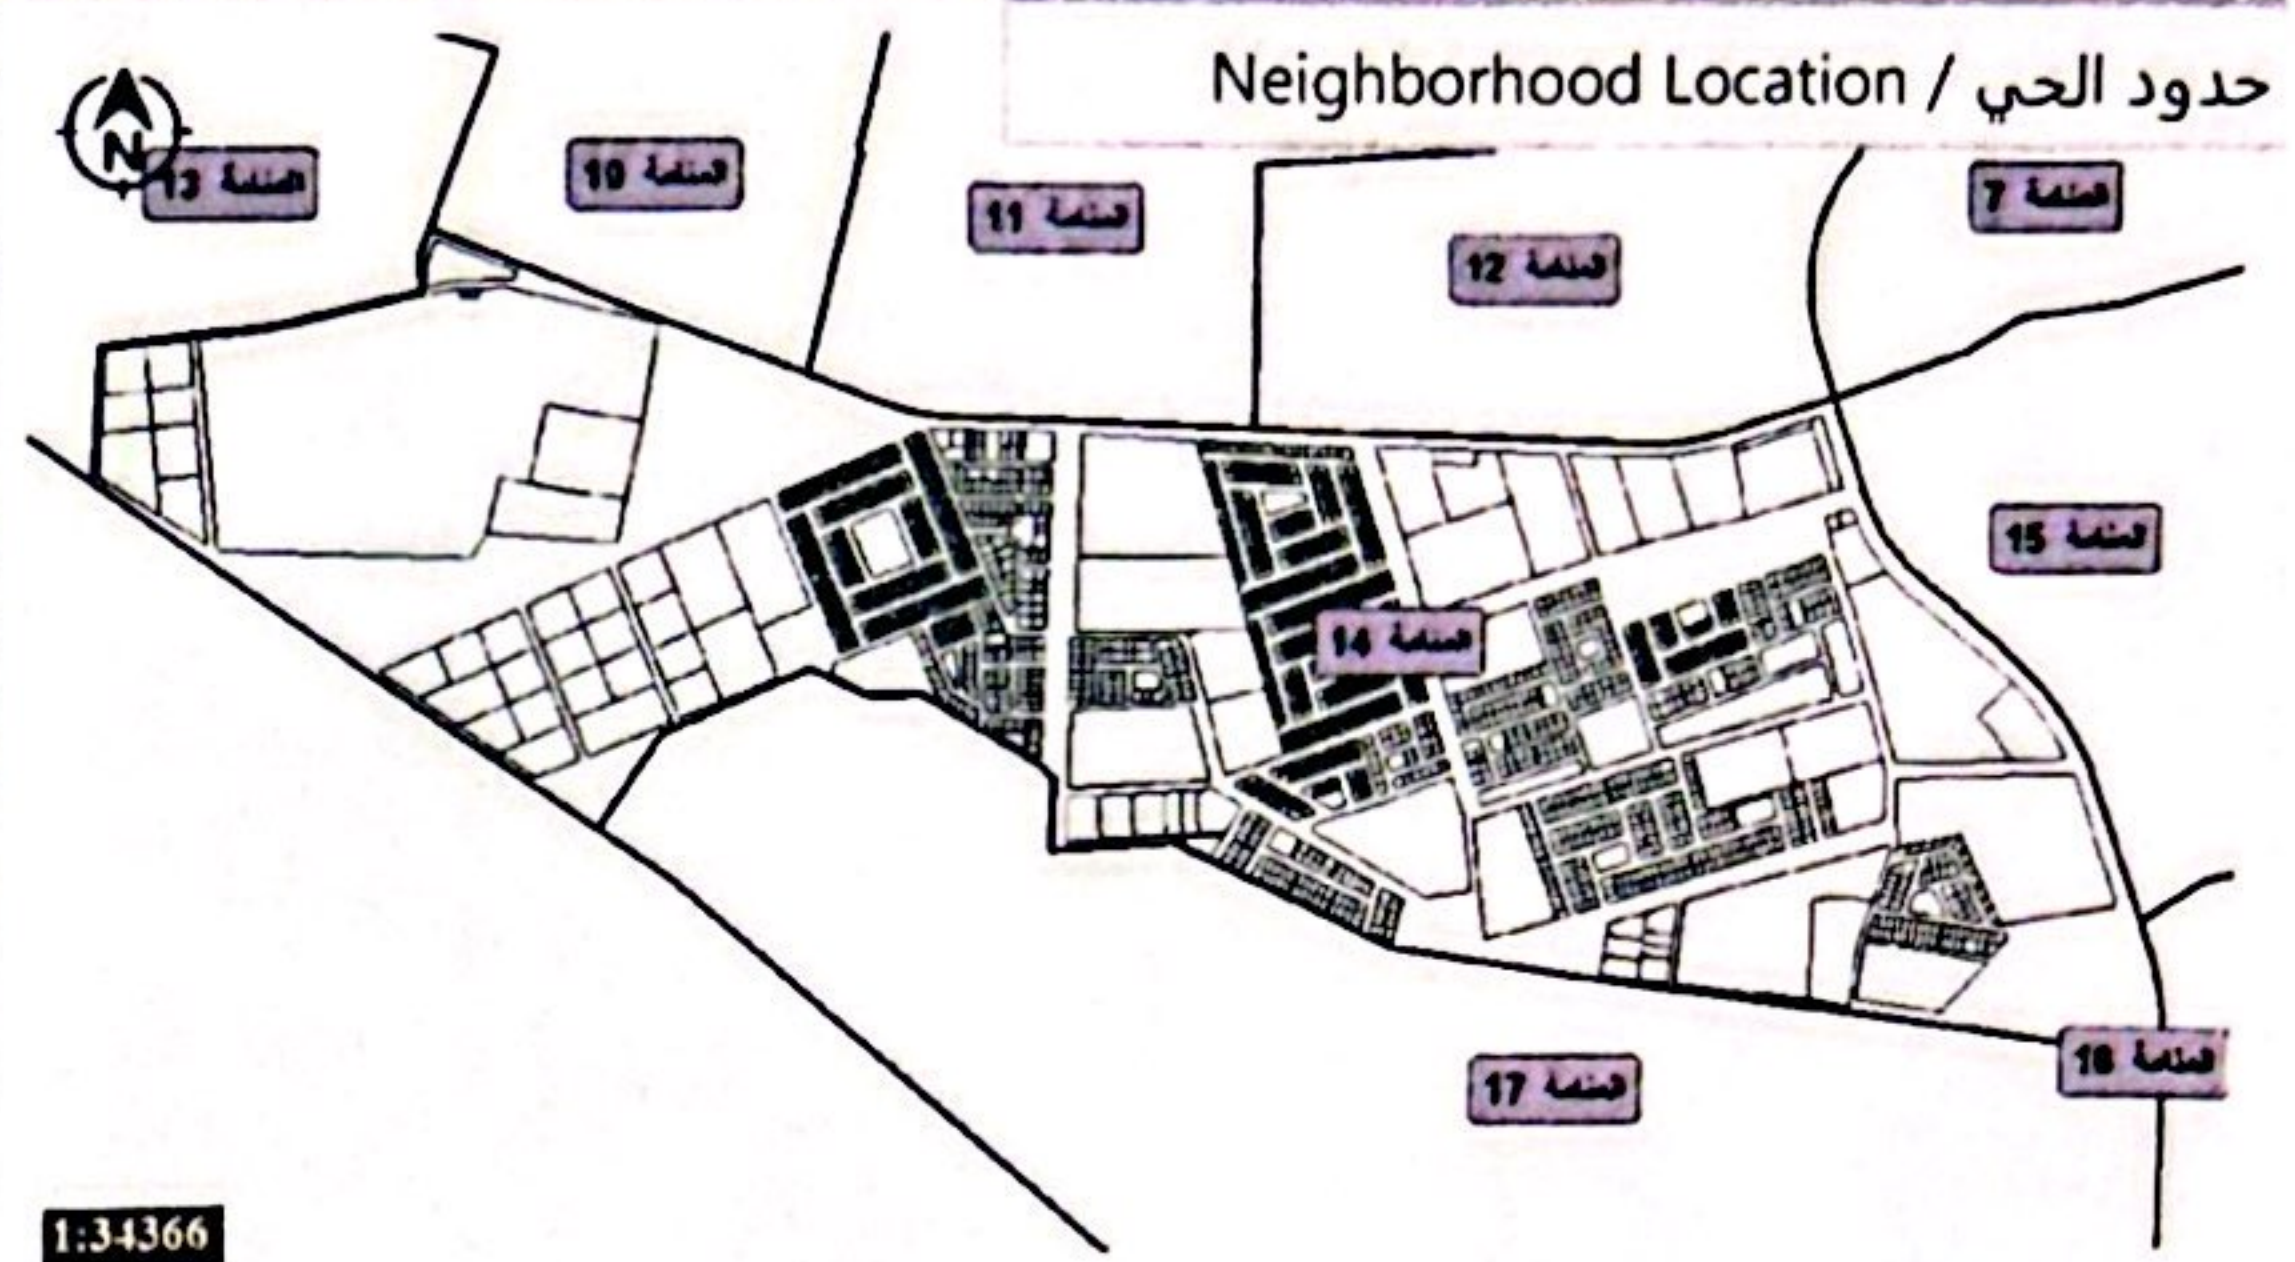

Plot Demarcation / موقع الأرض

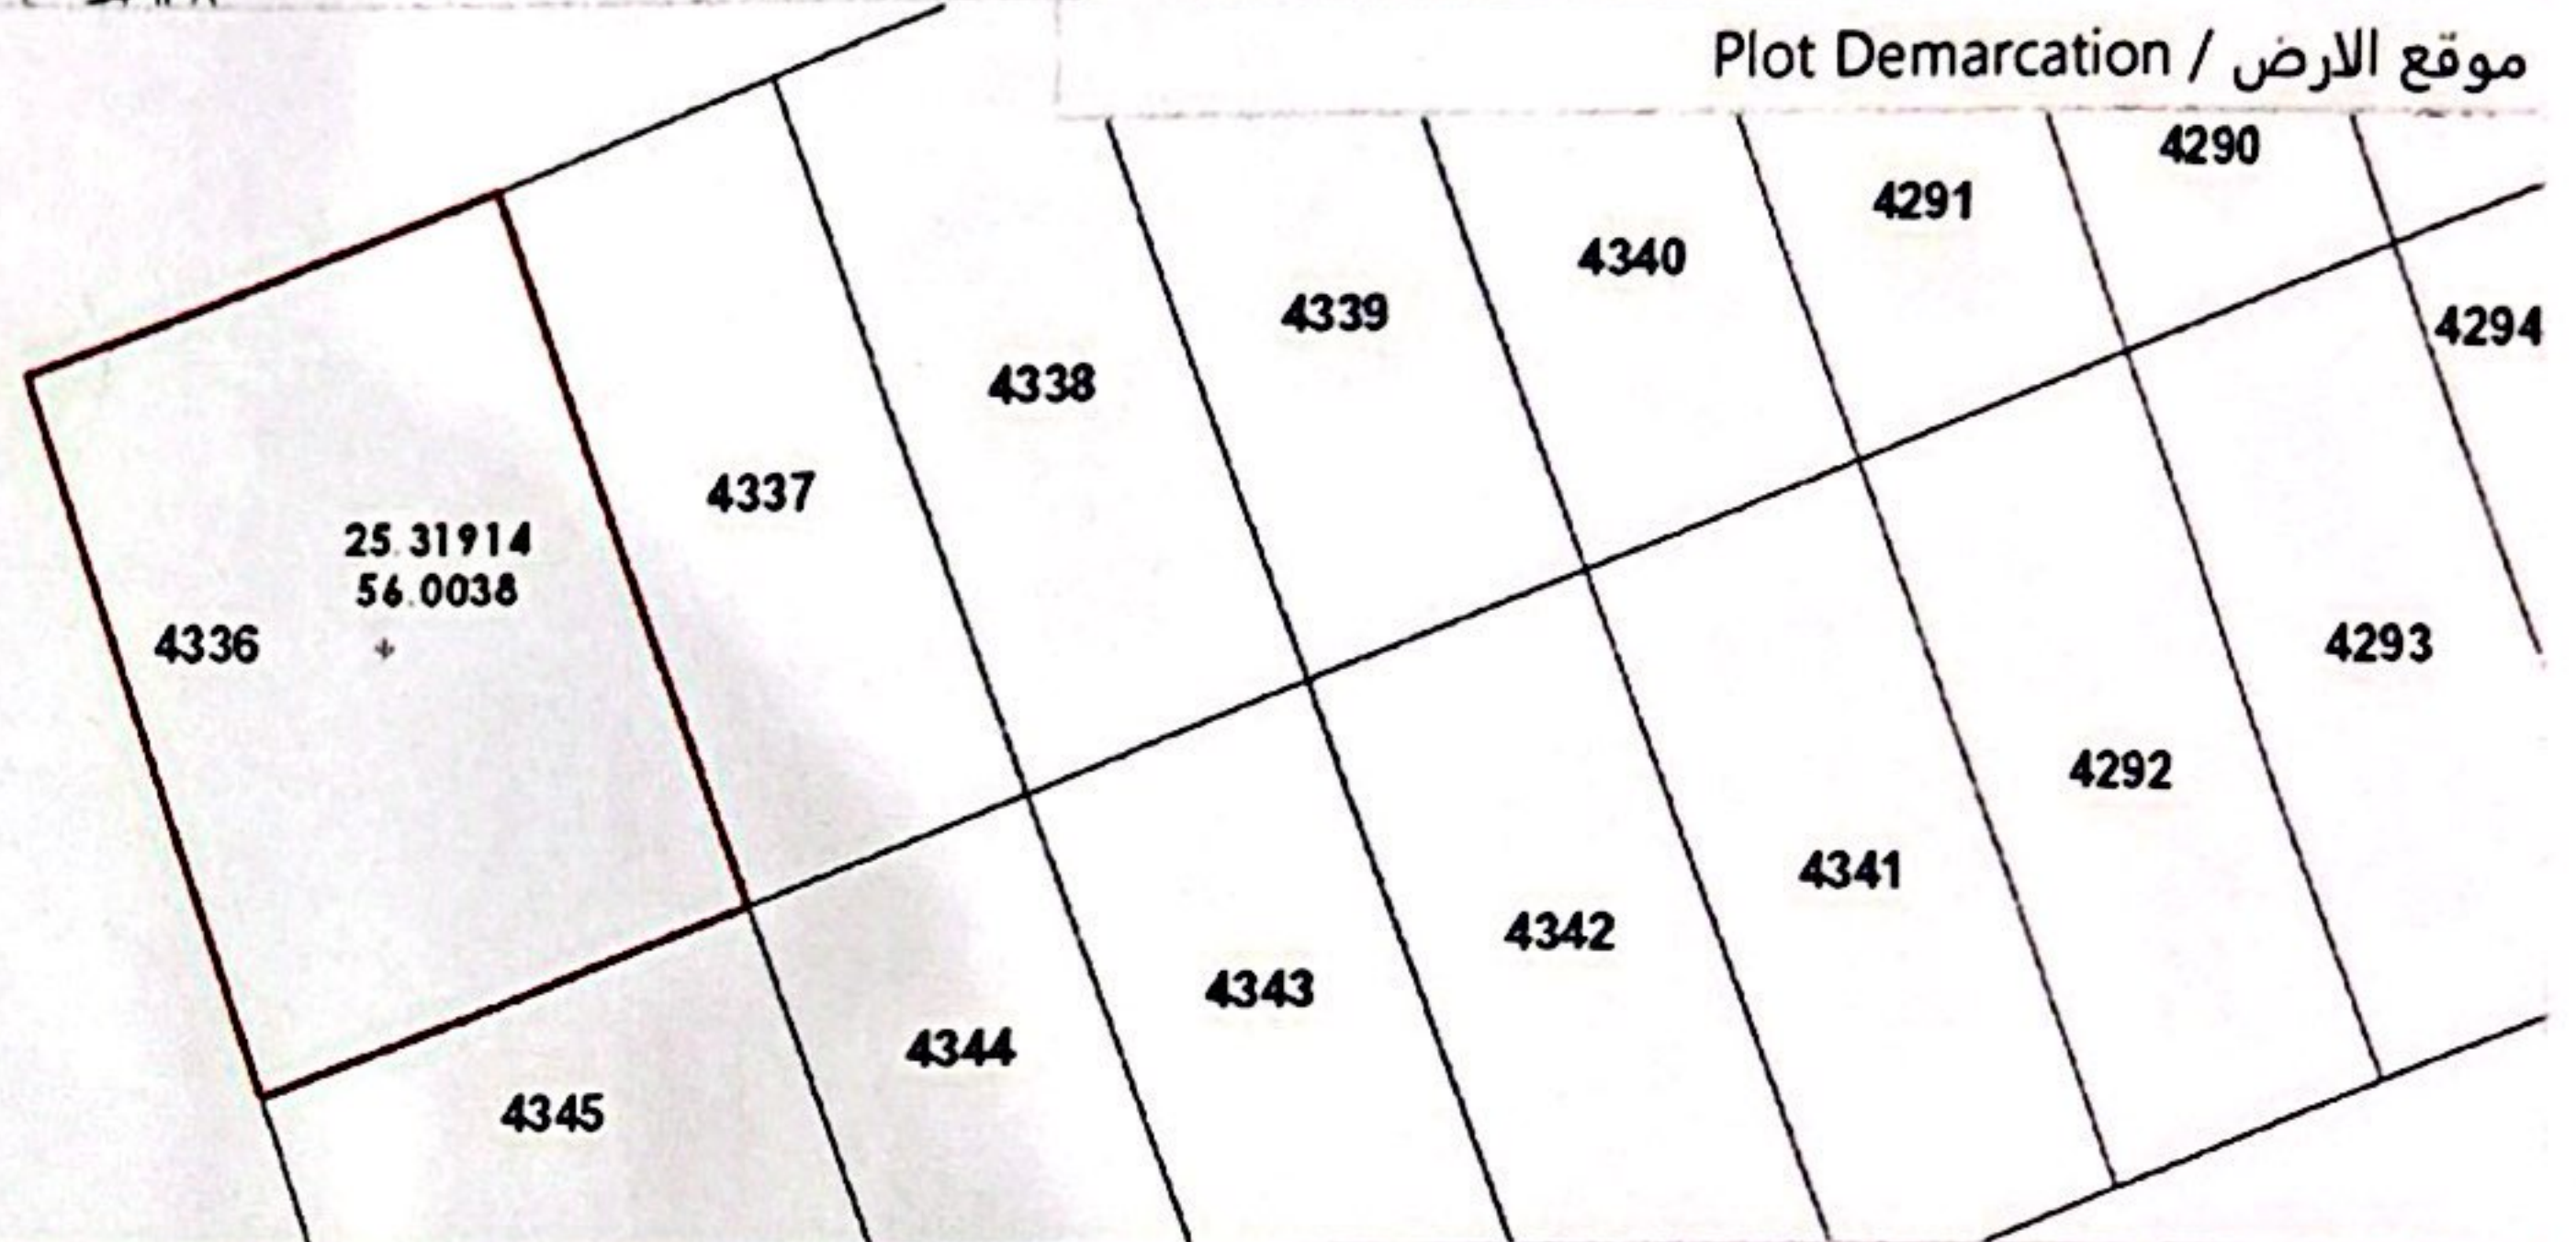

Owner/Owners:

المالك/الملاك

الرقم المميز ParcelID	القطعة Plot	الحي District	القطاع Sector	المدينة City	Setback				الارتداد				Land Use	الاستخدام الرئيسي
207464336	4336	المنامة 14 Manama 14	قطاع المنامة Manama Sector	المنامة Manama	Street	2	شارع	غرب W	Street	3	شارع	شمال N	Residential	سكني
					Neighbor	2	جار	جنوب S	Neighbor	0	جار	شرق E		
TitleDeed	رقم السند	Ownership	الملكية	Area(m2)	المساحة	Height	الارتفاع	Sub LandUse	الاستخدام الفرعي					
207464336		ملك بالشراء Owned by Purchase		278.91		Ground + 2	أرضي + 2	Invested Residential Villa	سكني استثماري فلل					
ملاحظات / Remarks													تاريخ / Date	
بناء على مقترح فرز معتمد / بالافراز من سند ملكيه رقم 207460313 / الكسره 3.00 متر													18-12-2025 08:48 AM	

تعد هذه الوثيقة مستند رسمي صادر من دائرة البلدية والتخطيط صالحة لمدة سنة واحدة من تاريخ الاصدار



DIGITALLY APPROVED BY



01-PLSD-143-25-0009866

Reference No | الرقم المرجعي

رؤيتنا : بيئة مستدامة وبنية عصرية لبناء مستقبل عجمان