



REAL ESTATE
للقرارات

FLOOR PLANS مخطط الطابق

CONQUEROR TOWER
Rise to a New Standard of Living

برج كـونـكـر
إرتقي إلى مستوى معيشي جديد

أنواع الوحدات والمساحات:


الوحدة	الحجم بالقدم المربع
استديو	865.52
استديو	631.73
استديو	592.18
شقة غرفة نوم	1327.33
2 غرف نوم	1558.23-2032.64
3 غرف نوم	2266.59-2571.66
4 غرف نوم	2972.92

Unit Types, Size

Type	Size SQFT
Studio	865.52
Studio	631.73
Studio	592.18
1BR	1327.33
2BR	2032.64-1558.23
3BR	2571.66-2266.59
4BR	2972.92

Podium Plan مخطط المنصة

Podium Plan مخطط المنصة

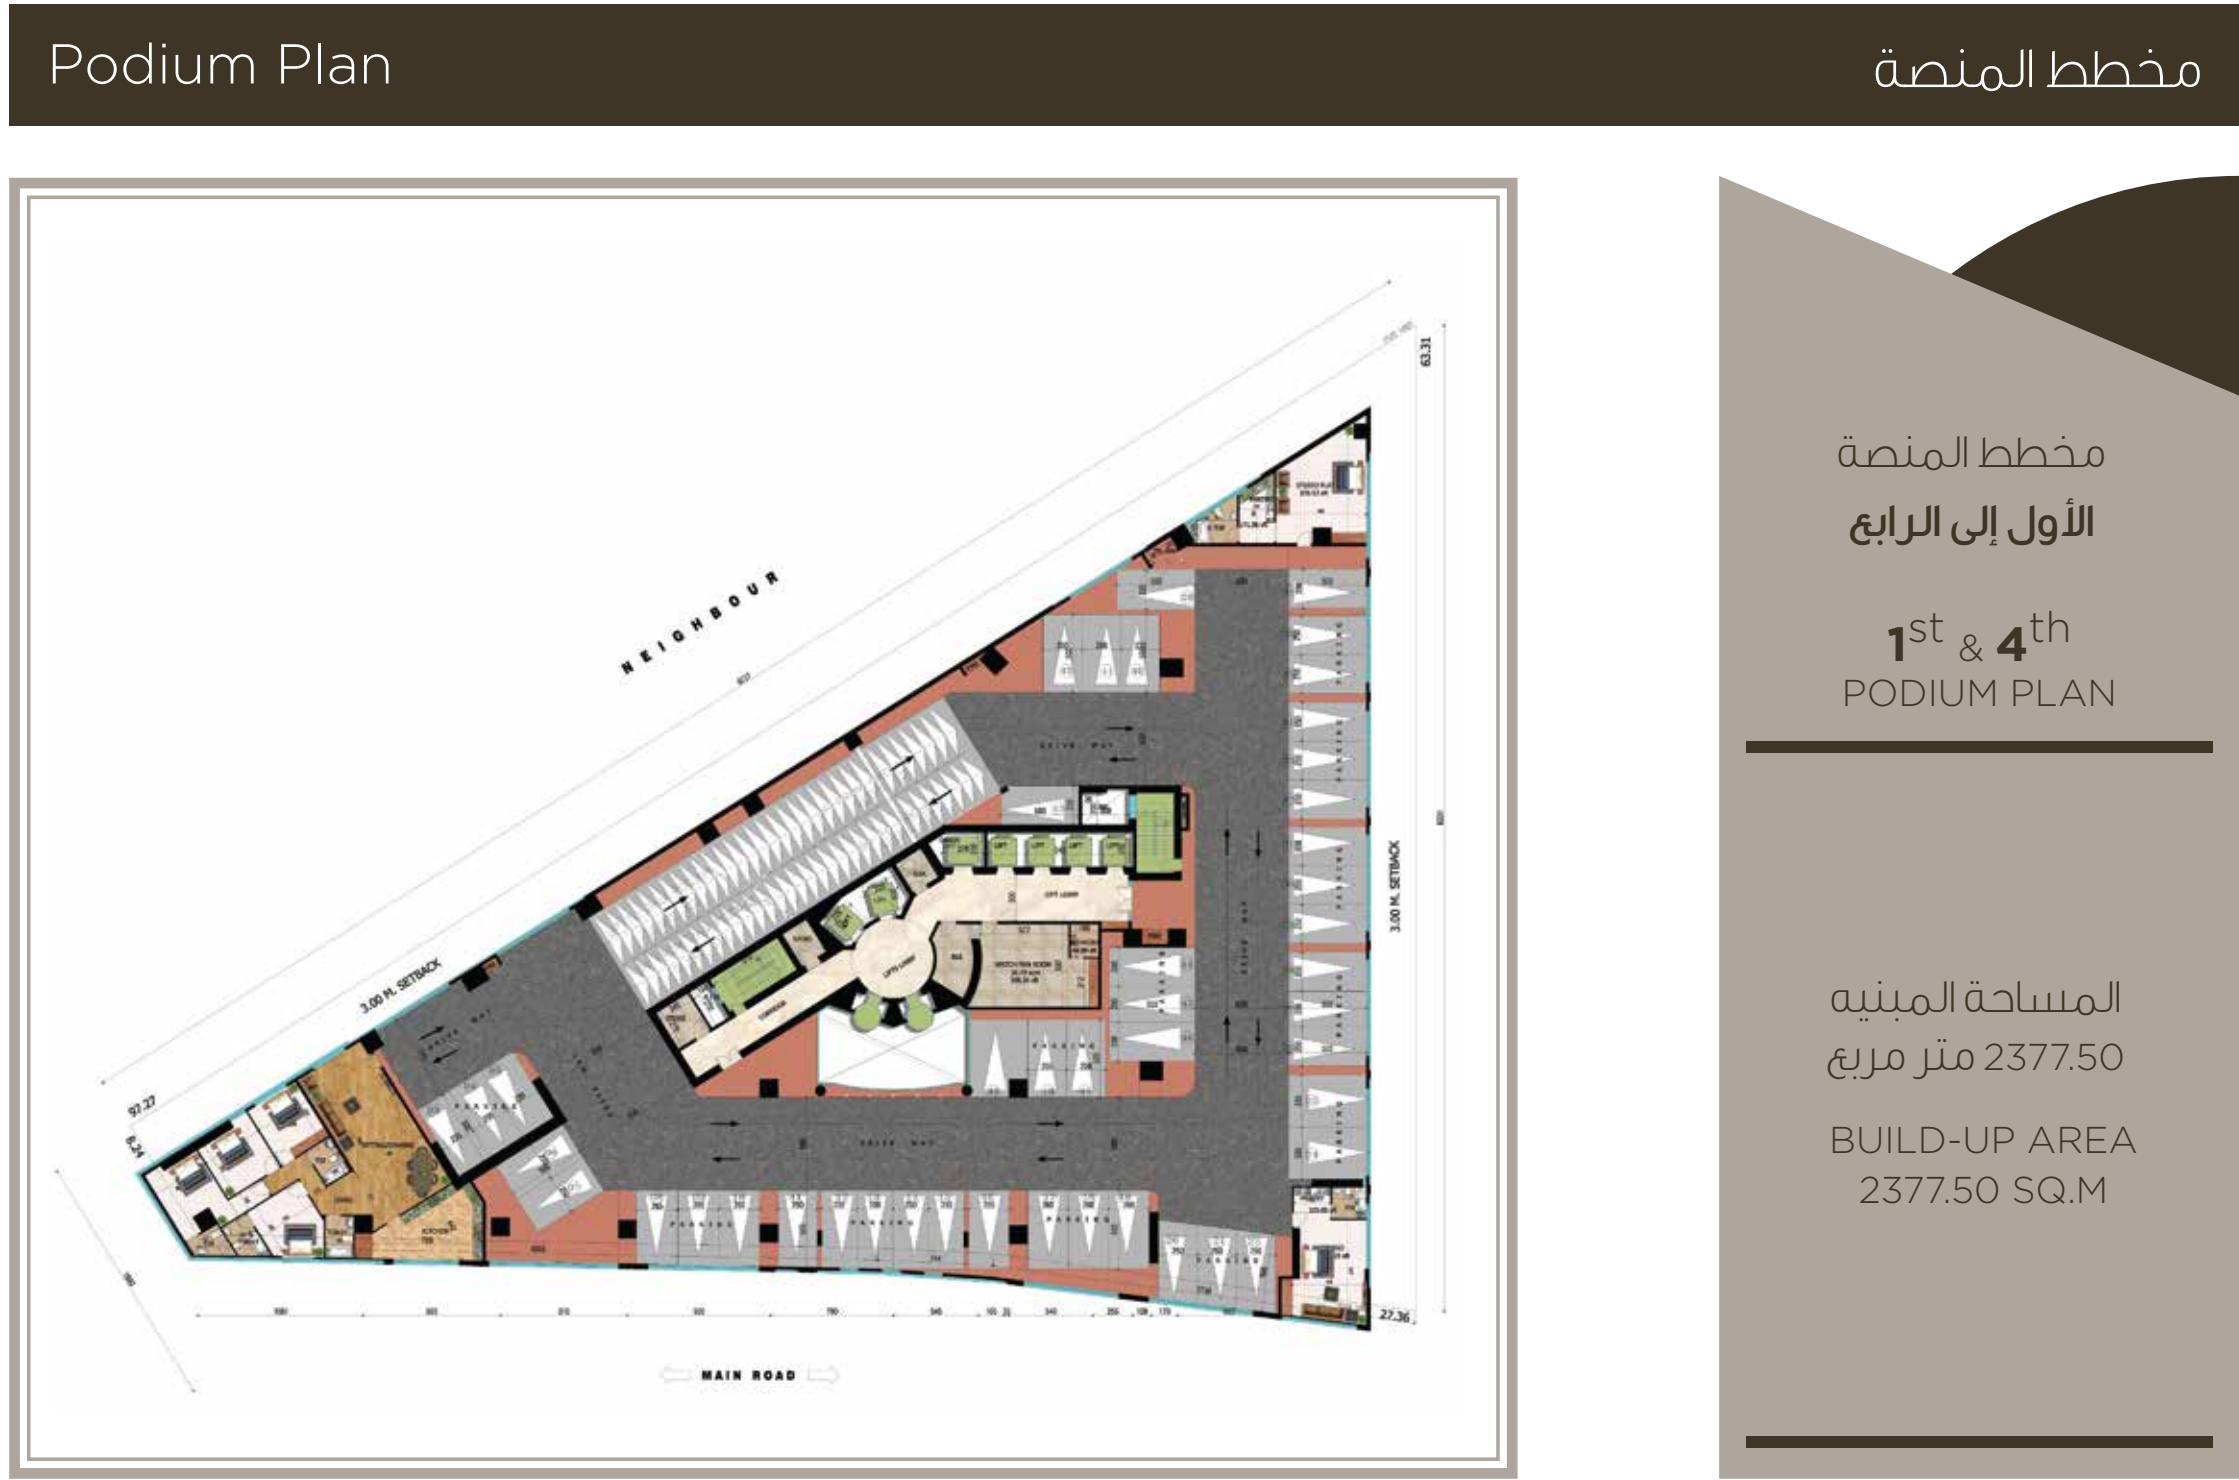

مخطط المنصة
الأول إلى الرابع

1st & 4th
PODIUM PLAN

مخطط المنصة
الأول إلى الرابع

1st & 4th
PODIUM PLAN

المساحة المبنية
2377.50 متر مربع


BUILD-UP AREA
2377.50 SQ.M

المساحة المبنية
2377.50 متر مربع

BUILD-UP AREA
2377.50 SQ.M

Studio Plan

مساحة الاستديو

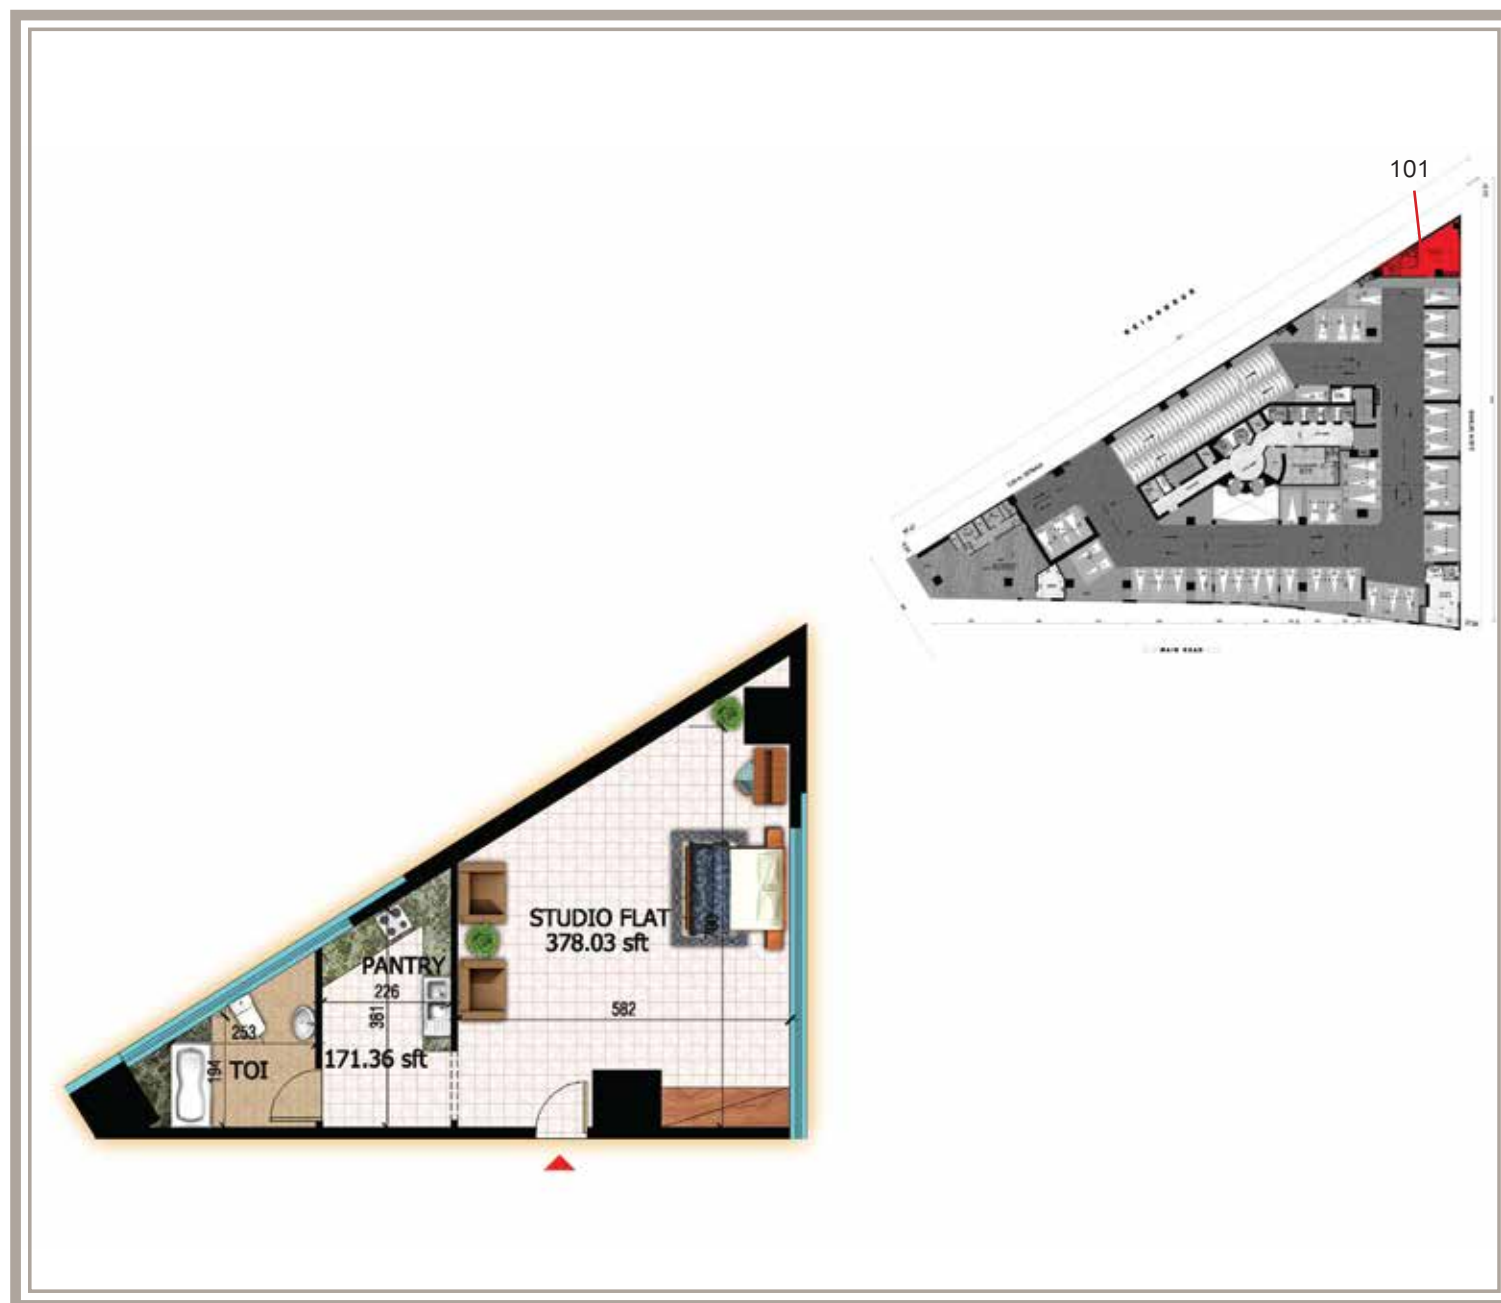

مساحة الاستديو
الأول إلى الرابع
1st to 4th
STUDIO AREA

مساحة الاستديو
865.52 قدم مربع
STUDIO AREA
865.52 SQ.FT.

Studio Plan

مساحة الاستديو



102

مخطط المنصة
الأول إلى الرابع


1st to 4th
PODIUM PLAN

مساحة الاستديو
631.73 قدم مربع

STUDIO AREA
631.73 SQ.FT

Studio Plan

مساحة الاستديو

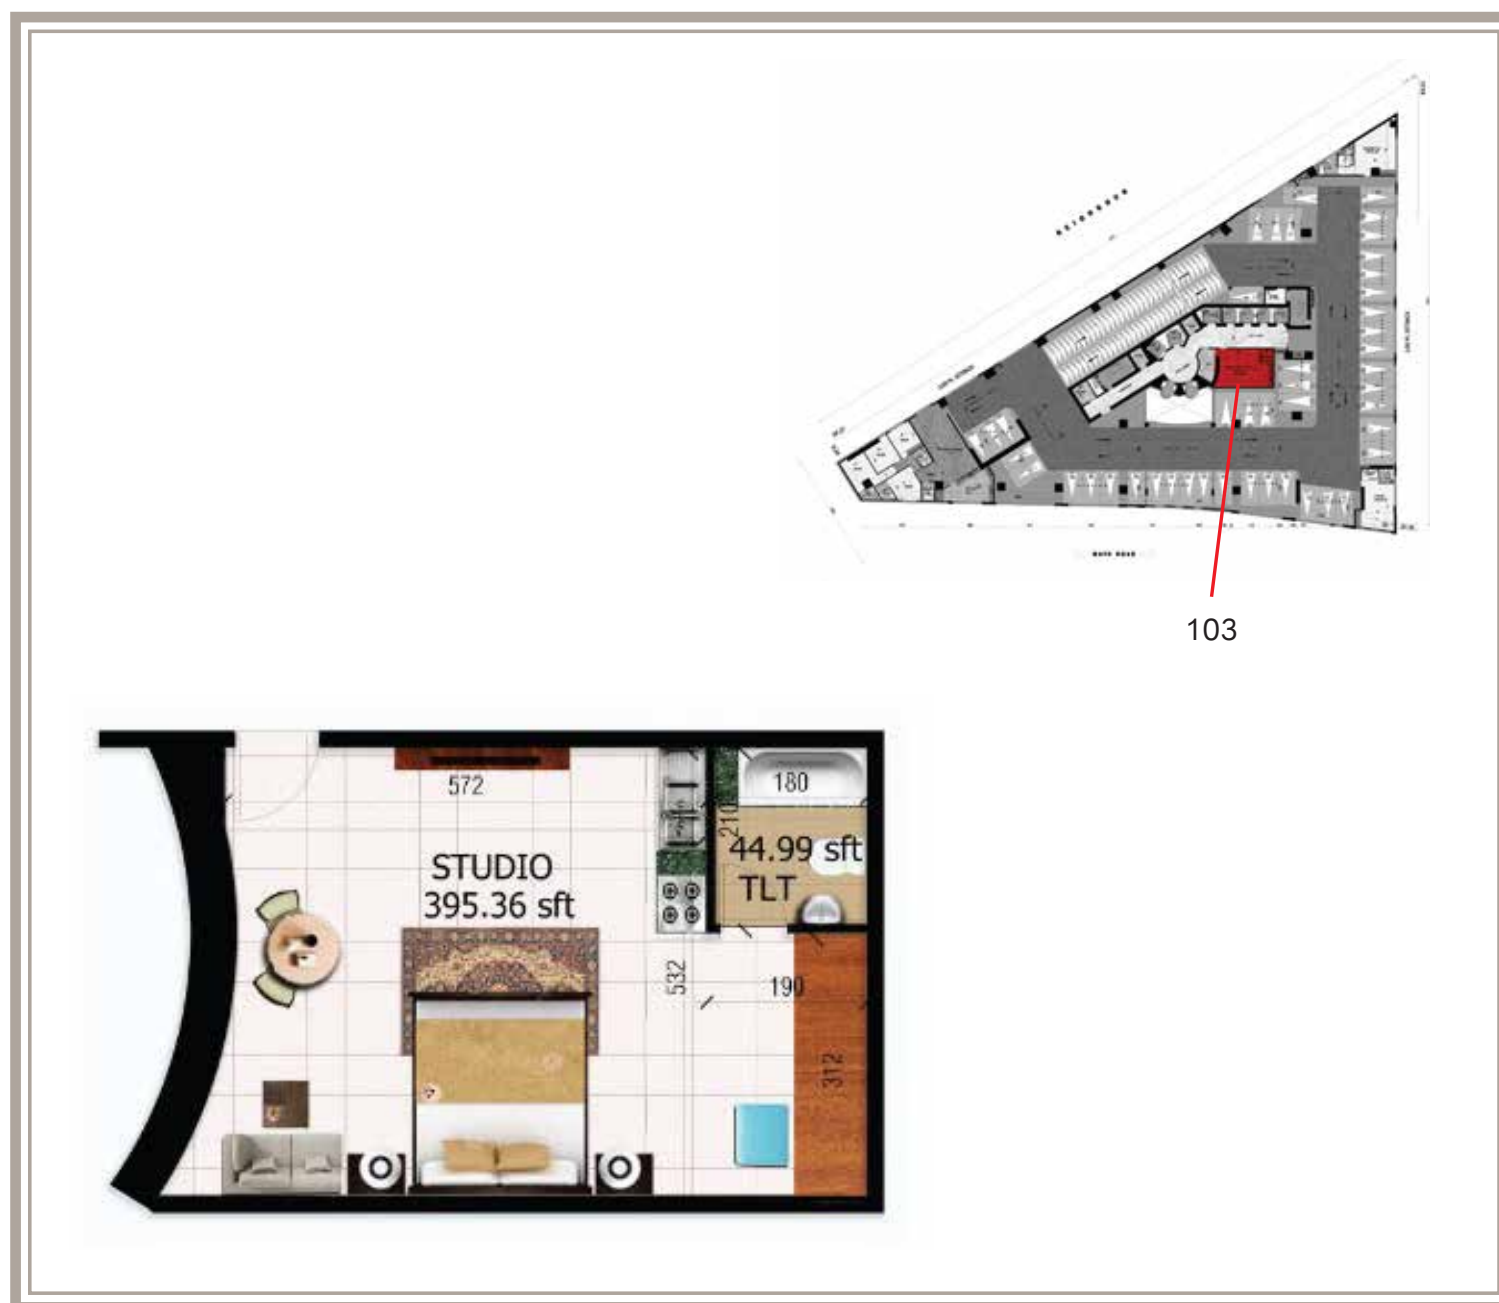

المخطط من
الأول إلى الرابع

1st to 4th
PODIUM PLAN

مساحة الاستديو
592.18 قدم مربع

STUDIO AREA
592.18 SQ.FT

Podium Plan

مخطط المنصة



مخطط المنصة الرابع

4th PODIUM PLAN

المساحة المبنية
2377.50 متر مربع

BUILD-UP AREA
2377.50 SQ.M

Floor Plan

مخطط الطابق



المخطط من الطابق
الثاني إلى الرابع


2nd to 4th
PODIUM PLAN

4 غرف نوم
2972.92 قدم مربع

4 BEDROOMS
2972.92 SQ.FT.

Floor Plan

مخطط الطابق

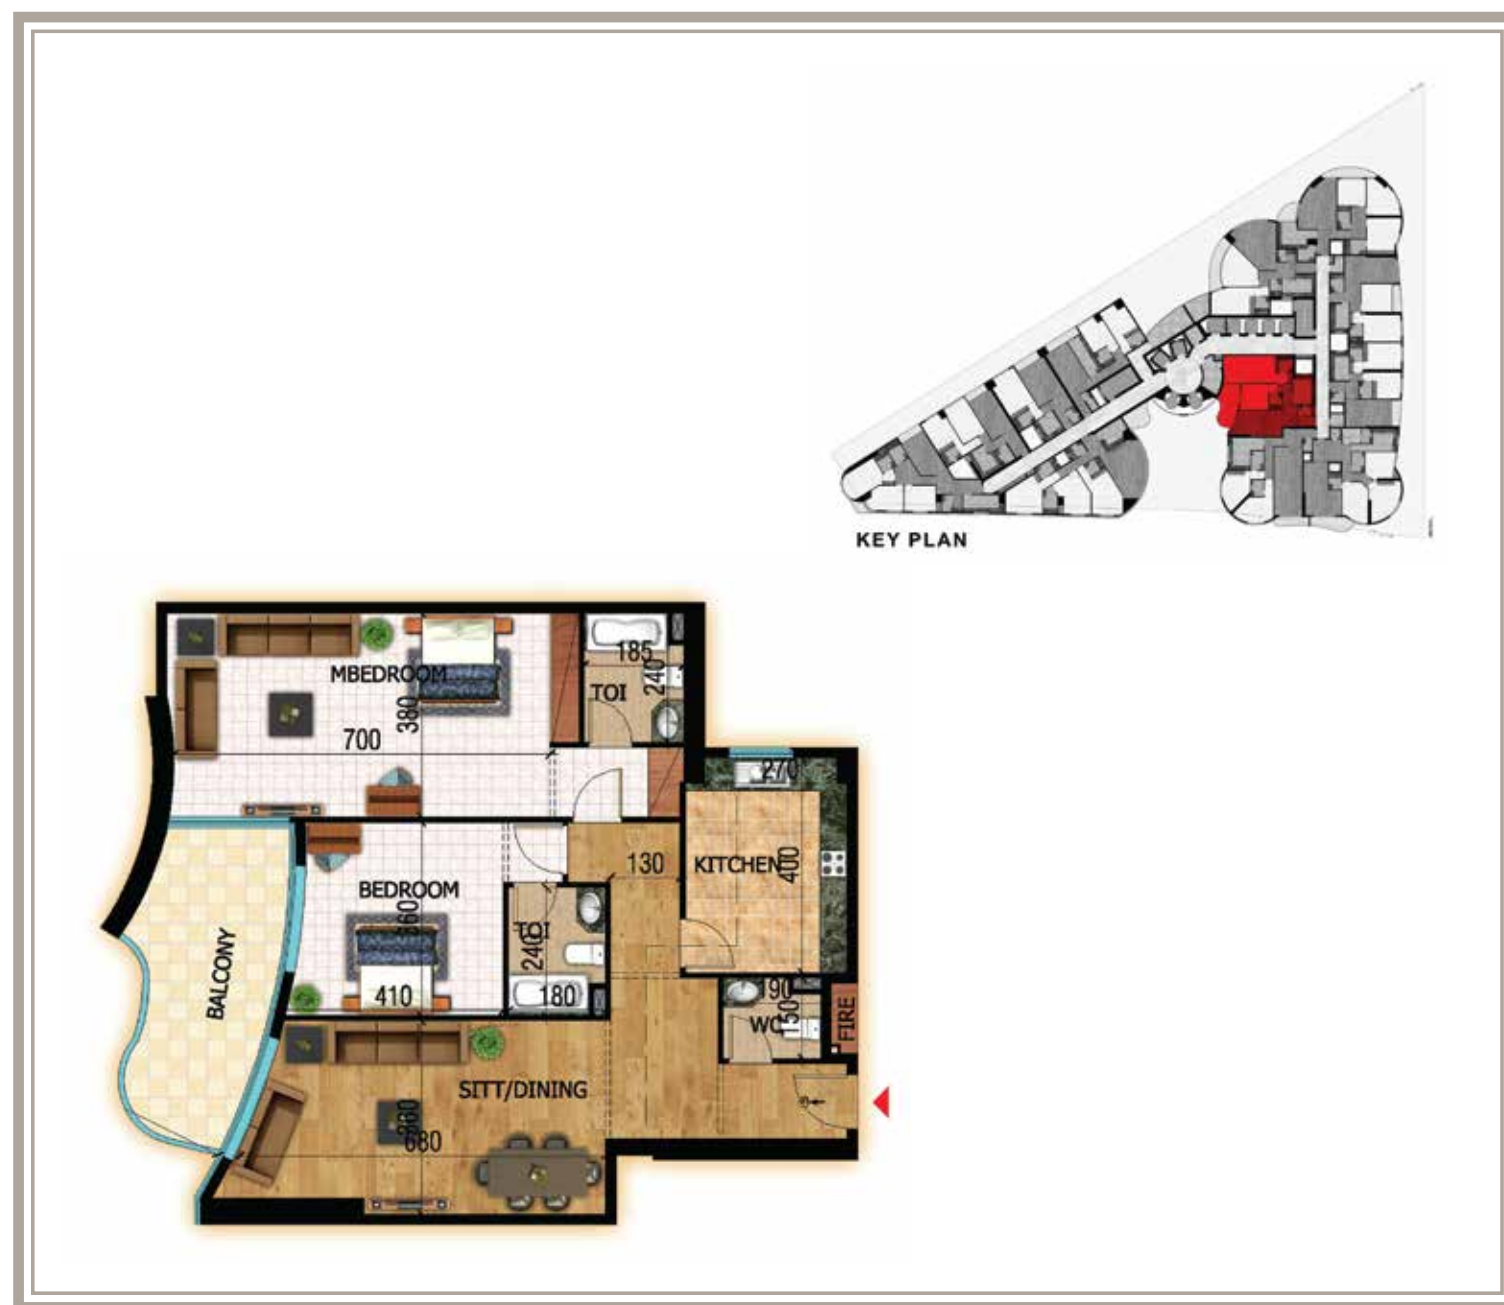

نموذج مخطط الطابق
من الثاني إلى السابع
والعشرين

TYPICAL FLOOR
PLAN

2nd TO 27th

شقة رقم 1
غرفتين نوم
1867.22 قدم مربع
شرفة
14.52 قدم مربع

FLAT #1
2 BEDROOMS
1867.22 SQ.FT
BALCONY
14.52 SQ.FT

Floor Plan

مخطط الطابق



نموذج مخطط الطابق
من الثاني إلى السابع
والعشرين

TYPICAL FLOOR
PLAN

2nd TO 27th

شقة رقم 2
غرفتين نوم
2034.96 قدم مربع
شرفة
5.76 قدم مربع



FLAT #2
2 BEDROOMS
2034.96 SQ.FT
BALCONY
5.76 SQ.FT

Floor Plan

مخطط الطابق

Floor Plan

مخطط الطابق

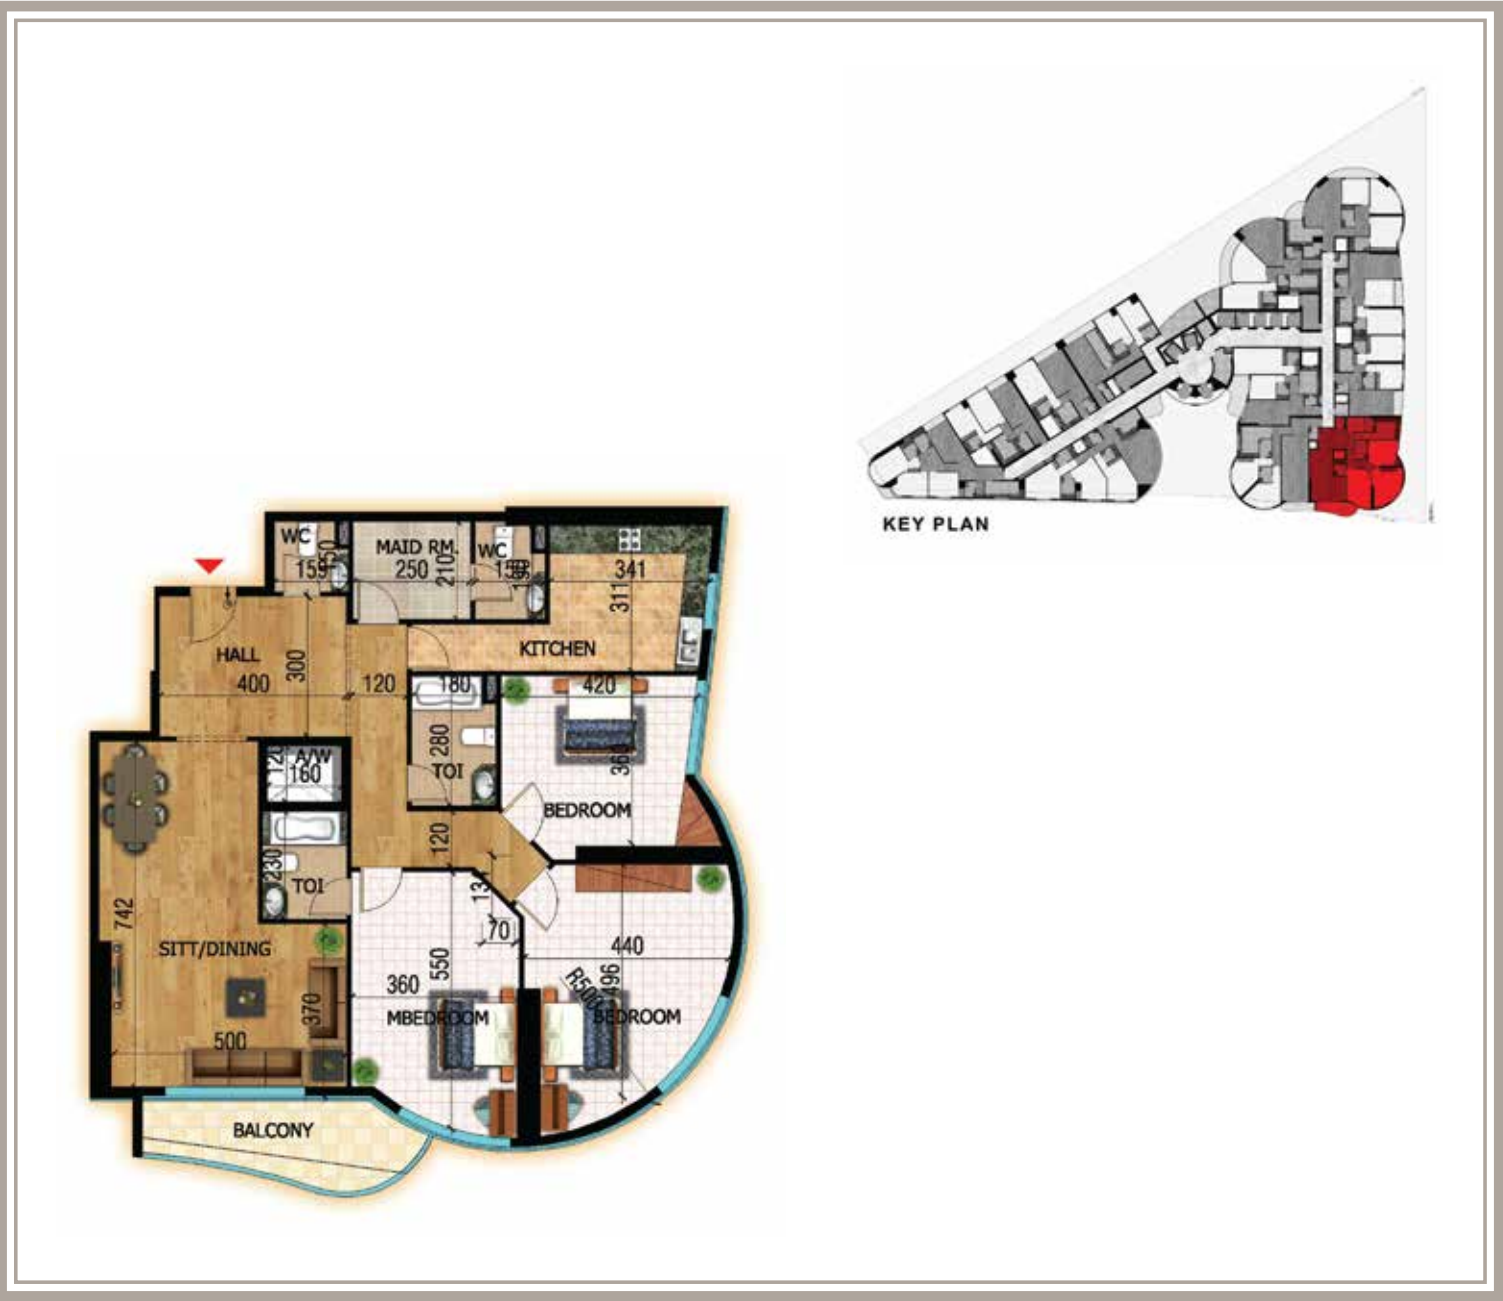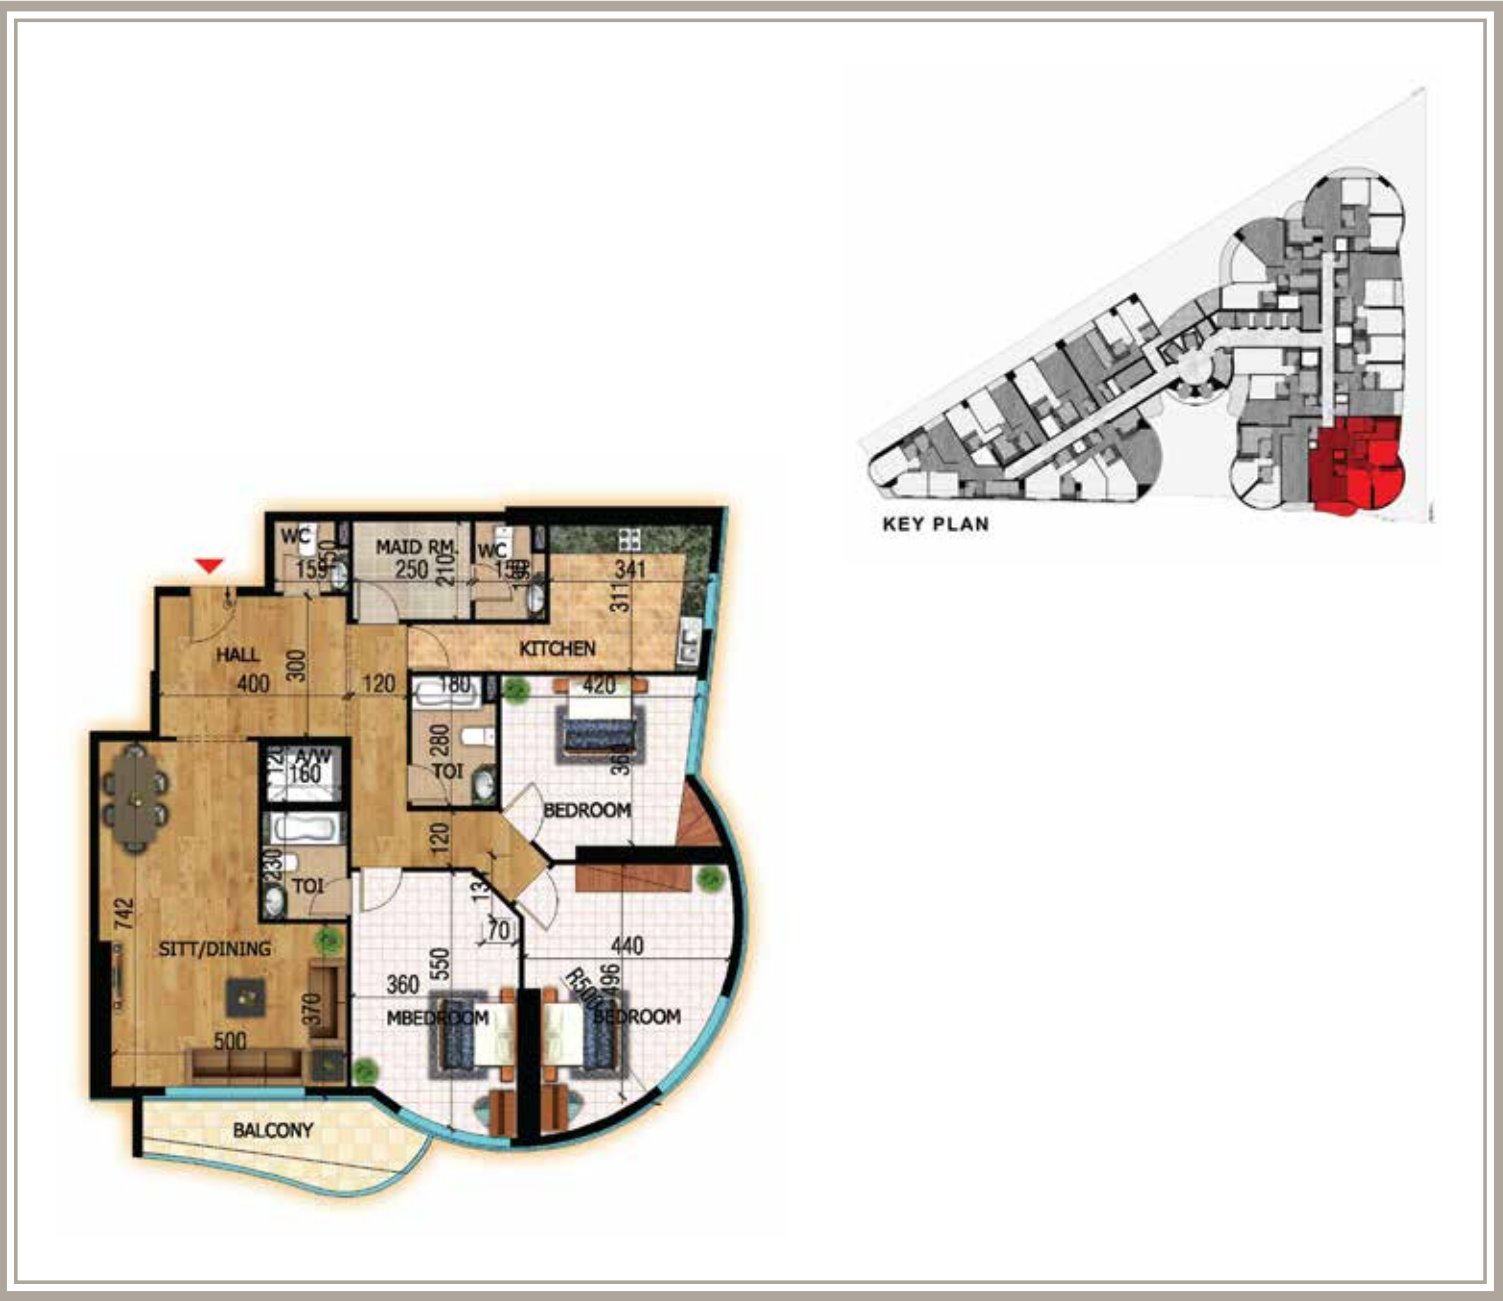

نموذج مخطط الطابق
من الثاني إلى السابع
والعشرين


TYPICAL FLOOR
PLAN
2nd TO 27th

شقة رقم 3
ثلاث غرف نوم
2422.46 قدم مربع
شرفة
9.61 قدم مربع

FLAT #3
3 BEDROOMS
2422.46 SQ.FT
BALCONY
9.61 SQ.FT

Floor Plan

مخطط الطابق

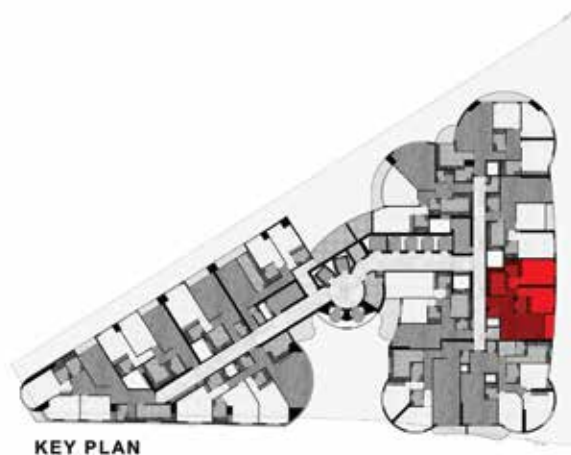

نموذج مخطط الطابق
من الثاني إلى السابع
والعشرين

TYPICAL FLOOR
PLAN


2nd TO 27th

شقة رقم 4
غرفتين نوم
1558.23 قدم مربع
شرفة
4.56 قدم مربع

FLAT #4
2 BEDROOMS
1558.23 SQ.FT
BALCONY
4.56 SQ.FT

Floor Plan

مخطط الطابق

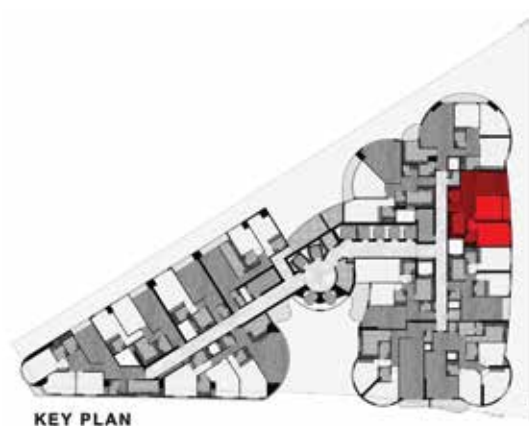

نموذج مخطط الطابق
من الثاني إلى السابع
والعشرين

TYPICAL FLOOR
PLAN


2nd TO 27th

شقة رقم 5
غرفتين نوم
1582.14 قدم مربع
شرفة
4.04 قدم مربع

FLAT #5
2 BEDROOMS
1582.14 SQ.FT
BALCONY
4.04 SQ.FT

Floor Plan

مخطط الطابق

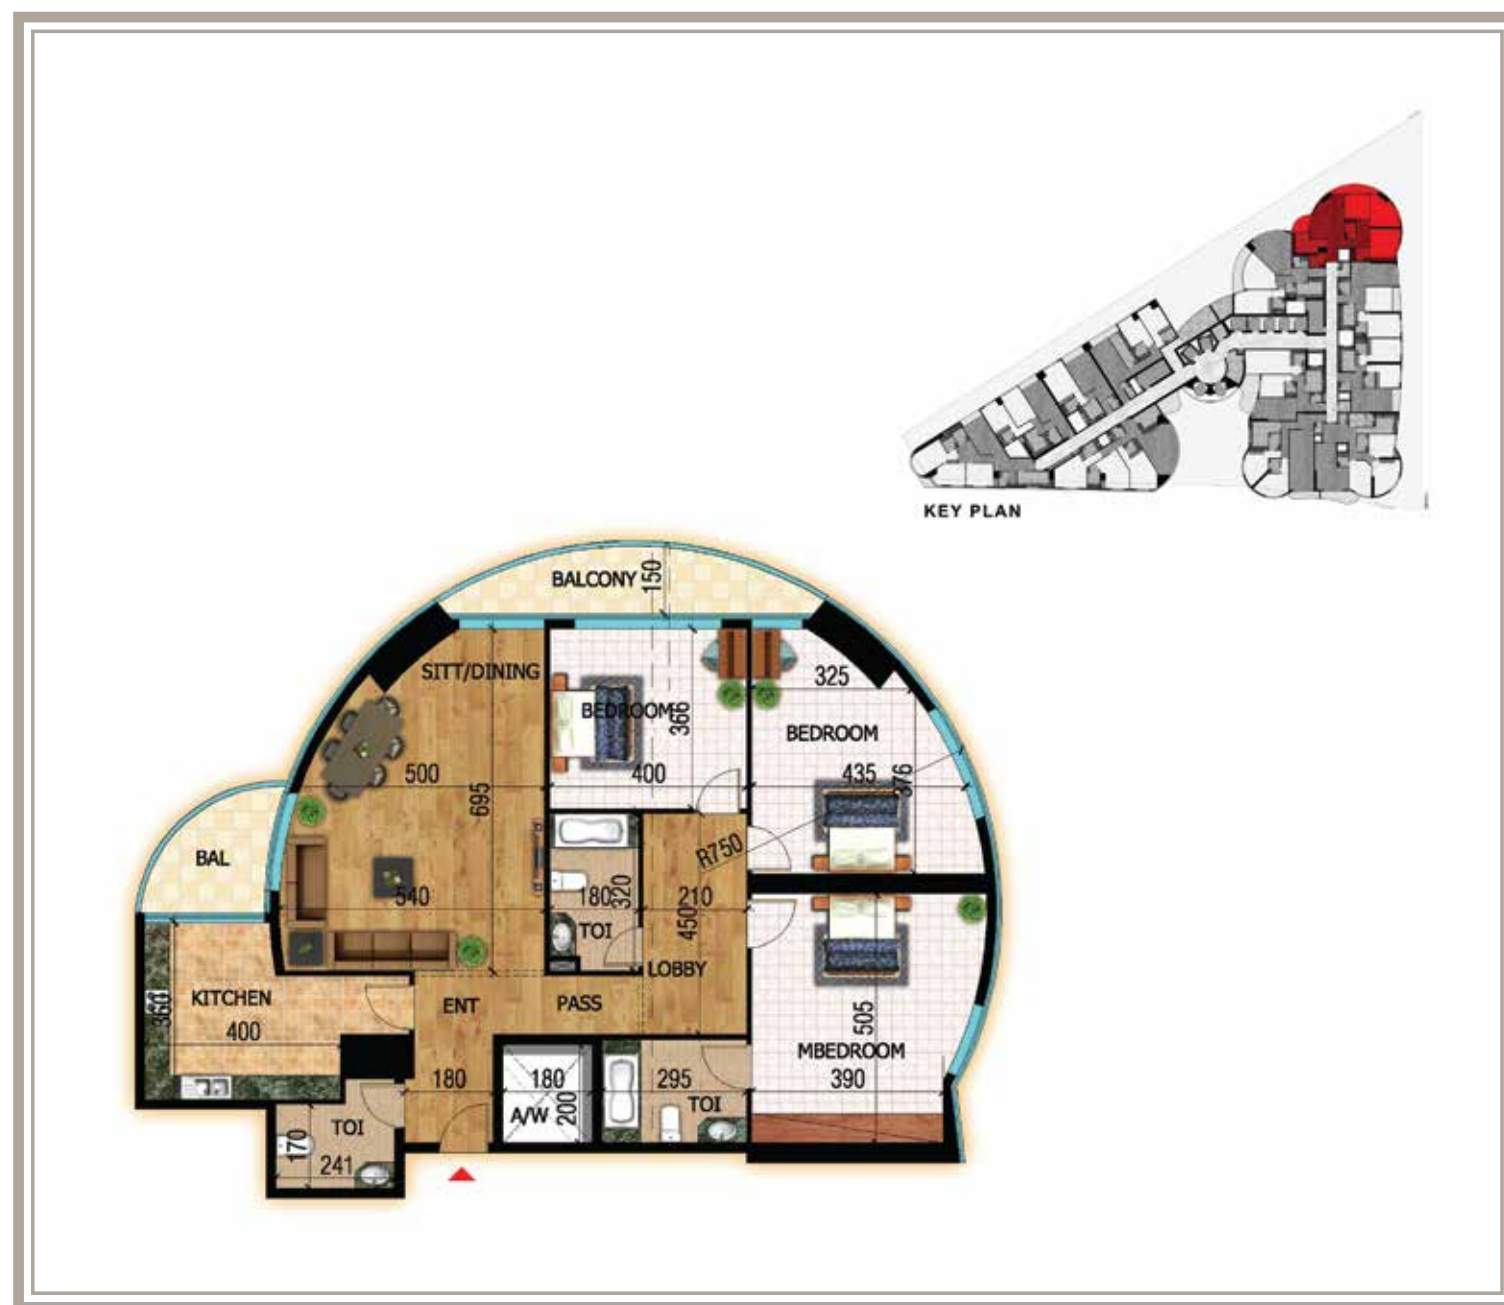

نموذج مخطط الطابق
من الثاني إلى السابع
والعشرين

TYPICAL FLOOR
PLAN


2nd TO 27th

شقة رقم 6
ثلاث غرف نوم
2455.05 قدم مربع
شرفة
15.54 قدم مربع

FLAT #6
3 BEDROOMS
2455.05 SQ.FT
BALCONY
15.54 SQ.FT

Floor Plan

مخطط الطابق

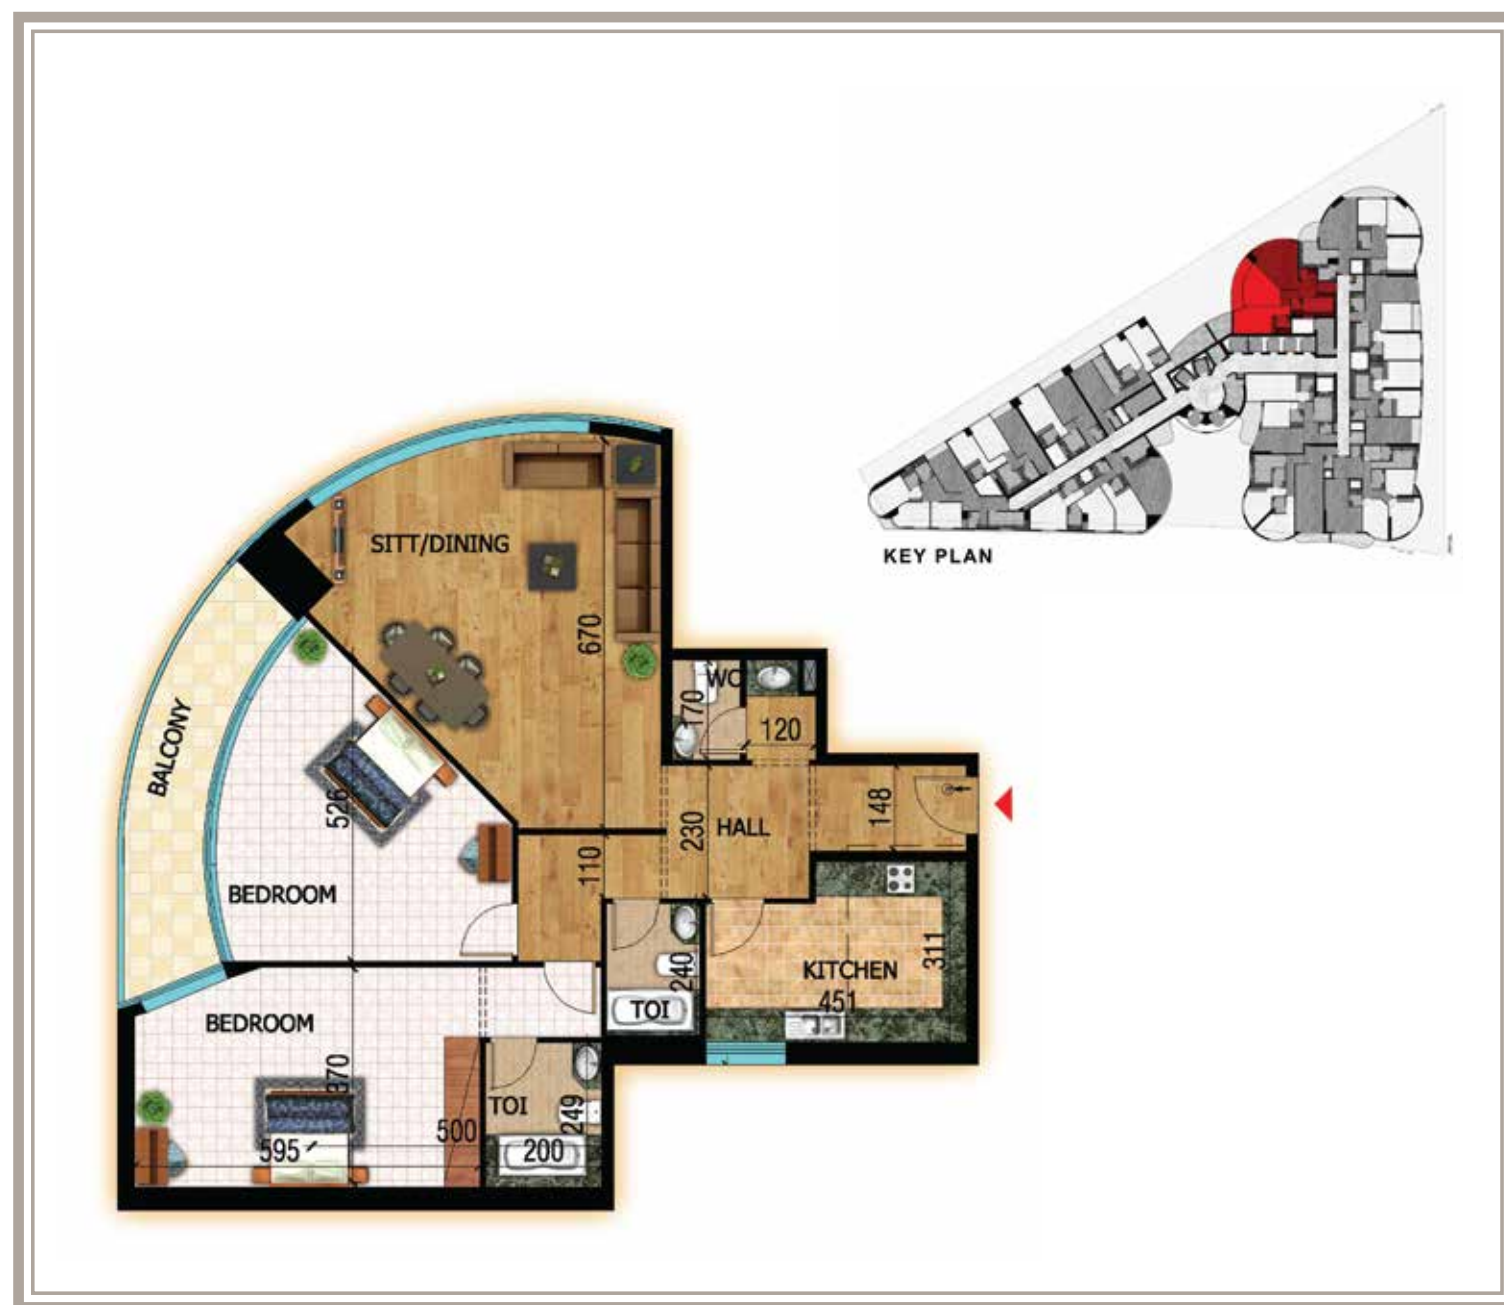

نموذج مخطط الطابق
من الثاني إلى السابع
والعشرين


TYPICAL FLOOR
PLAN
2nd TO 27th

شقة رقم 7
غرفتين نوم
2032.64 قدم مربع
شرفة
11.22 قدم مربع

FLAT #7
2 BEDROOMS
2032.64 SQ.FT
BALCONY
11.22 SQ.FT

Floor Plan

مخطط الطابق

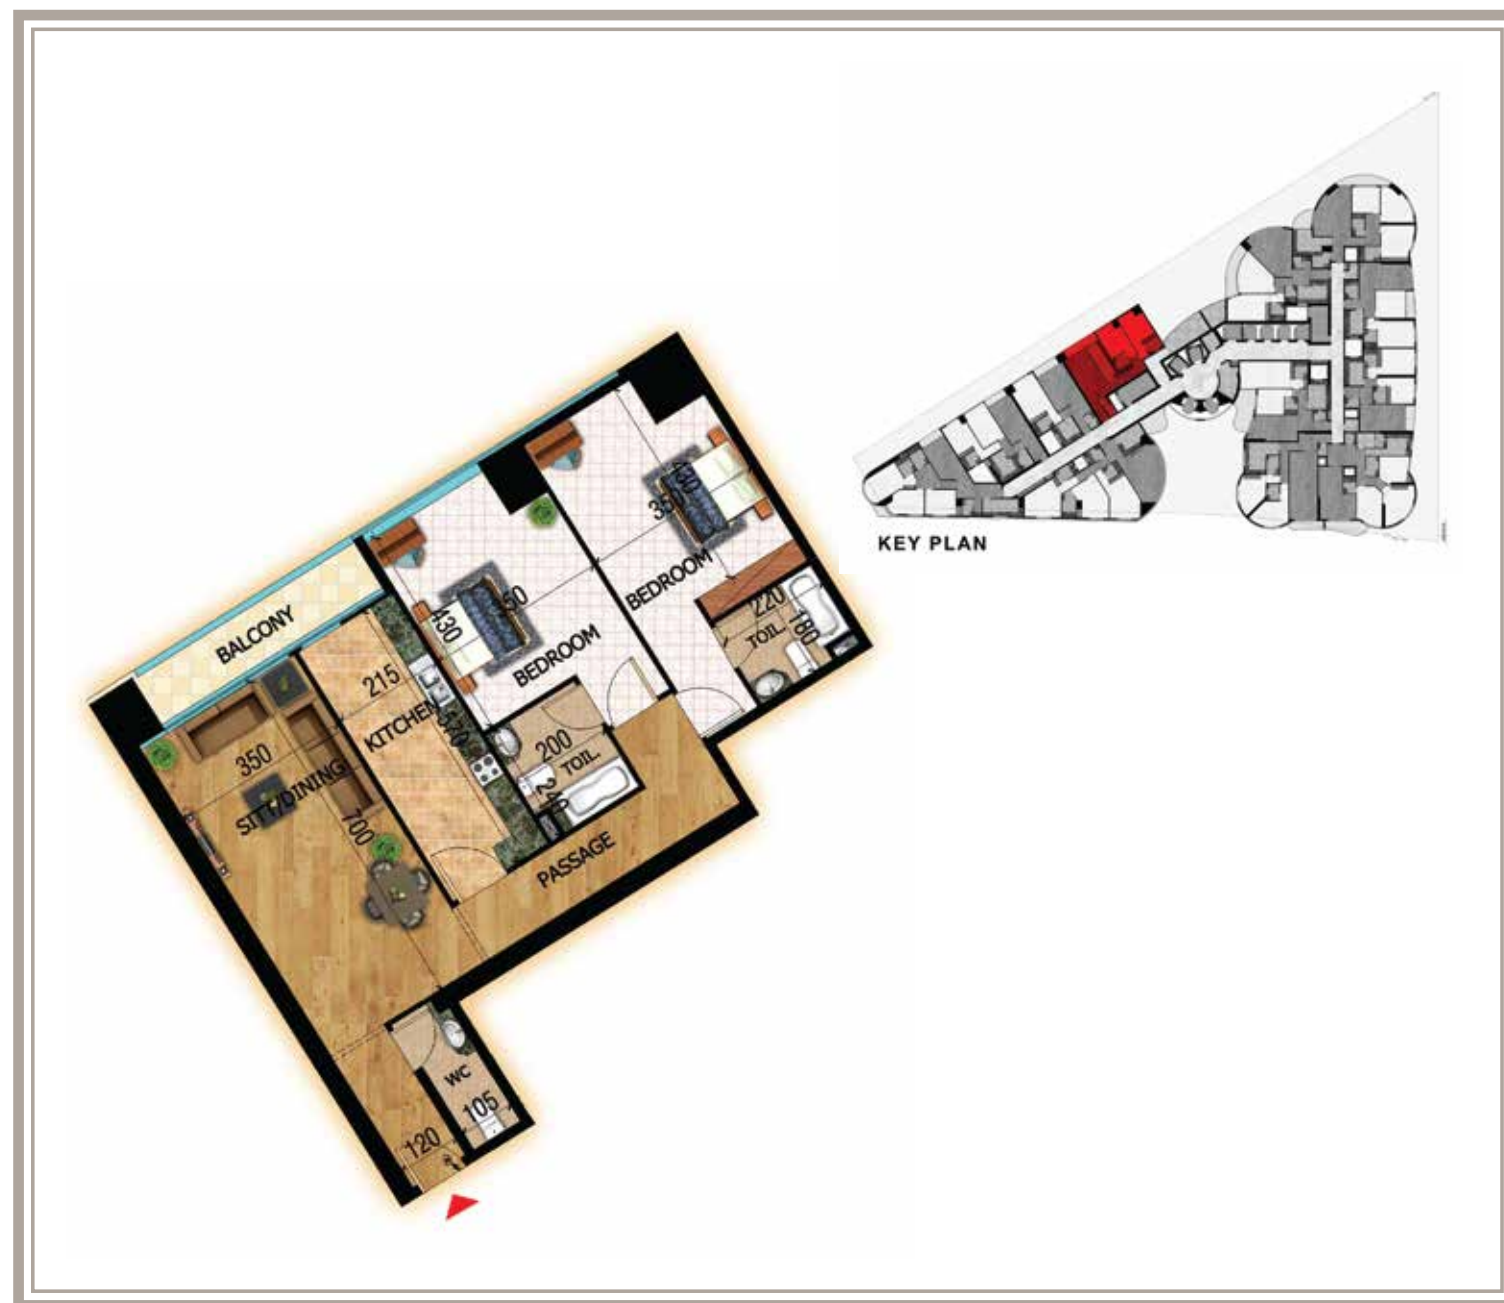

نموذج مخطط الطابق
من الثاني إلى السابع
والعشرين

TYPICAL FLOOR
PLAN


2nd TO 27th

شقة رقم 8
غرفتين نوم
1651.67 قدم مربع
شرفة
6.92 قدم مربع

FLAT #8
2 BEDROOMS
1651.67 SQ.FT
BALCONY
6.92 SQ.FT

Floor Plan

مخطط الطابق

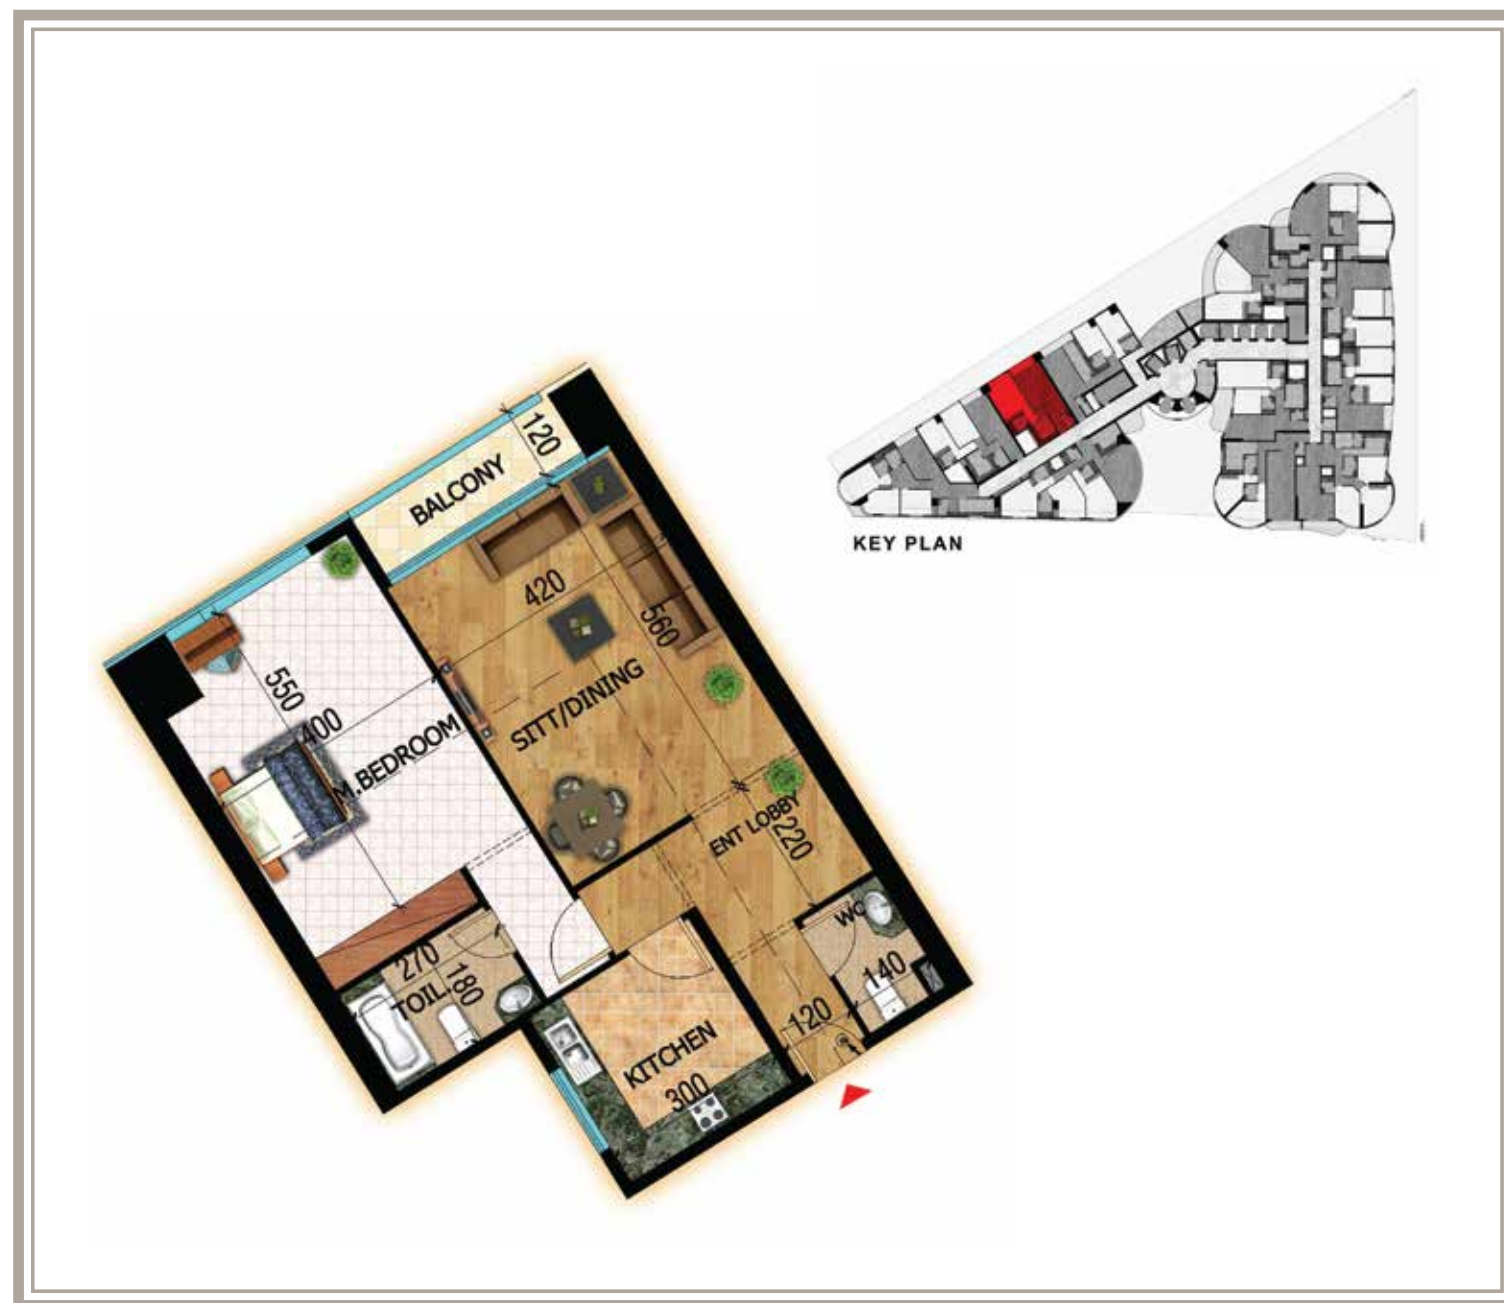

نموذج مخطط الطابق
من الثاني إلى السابع
والعشرين

TYPICAL FLOOR
PLAN


2nd TO 27th

شقة رقم 9
1 غرف نوم
1327.33 قدم مربع
شرفة
5.31 قدم مربع

FLAT #9
1 BEDROOM
1327.33 SQ.FT
BALCONY
5.31 SQ.FT

Floor Plan

مخطط الطابق

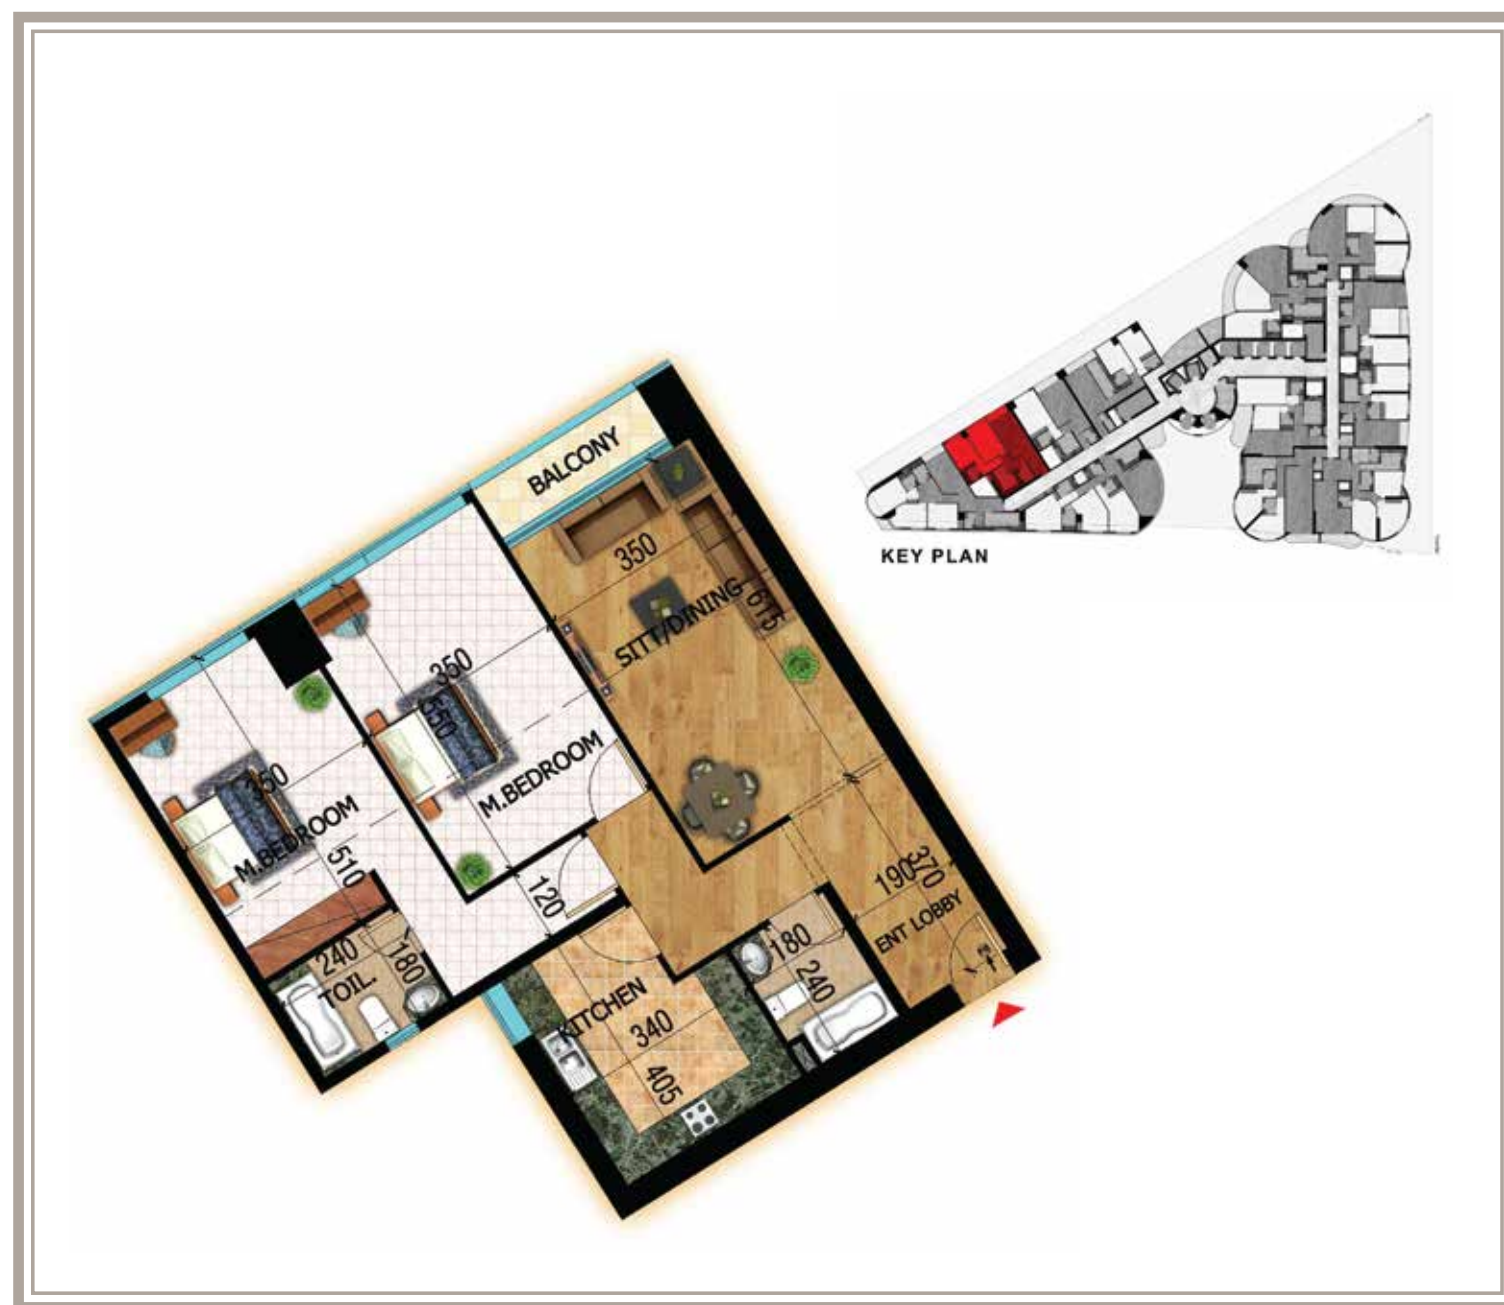

نموذج مخطط الطابق
من الثاني إلى السابع
والعشرين

TYPICAL FLOOR
PLAN


2nd TO 27th

شقة رقم 10
غرفتين نوم
1559.10 قدم مربع
شرفة
3.52 قدم مربع

FLAT #10
2 BEDROOMS
1559.10 SQ.FT
BALCONY
3.52 SQ.FT

Floor Plan

مخطط الطابق

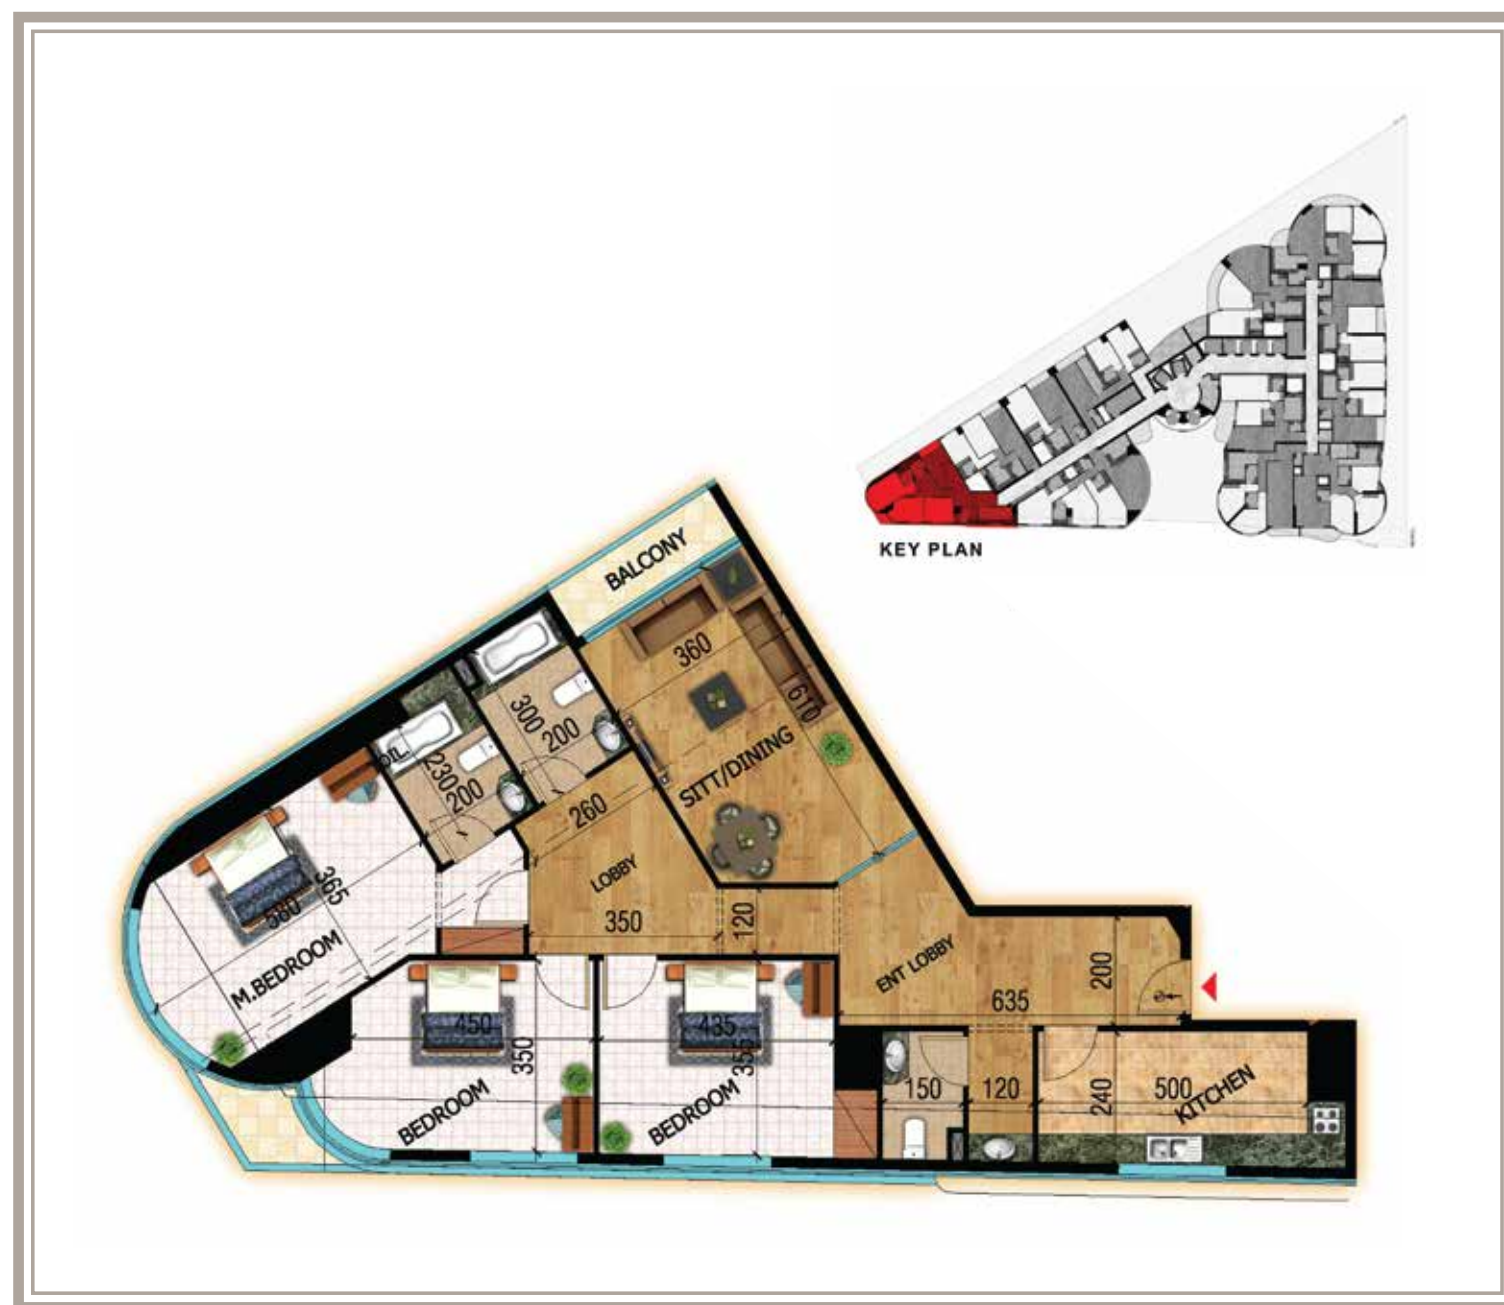

نموذج مخطط الطابق
من الثاني إلى السابع
والعشرين

TYPICAL FLOOR
PLAN


2nd TO 27th

شقة رقم 11
ثلاث غرف نوم
2266.59 قدم مربع
شرفة
3.85 قدم مربع

FLAT #11
3 BEDROOMS
2266.59 SQ.FT
BALCONY
3.85 SQ.FT

Floor Plan

مخطط الطابق

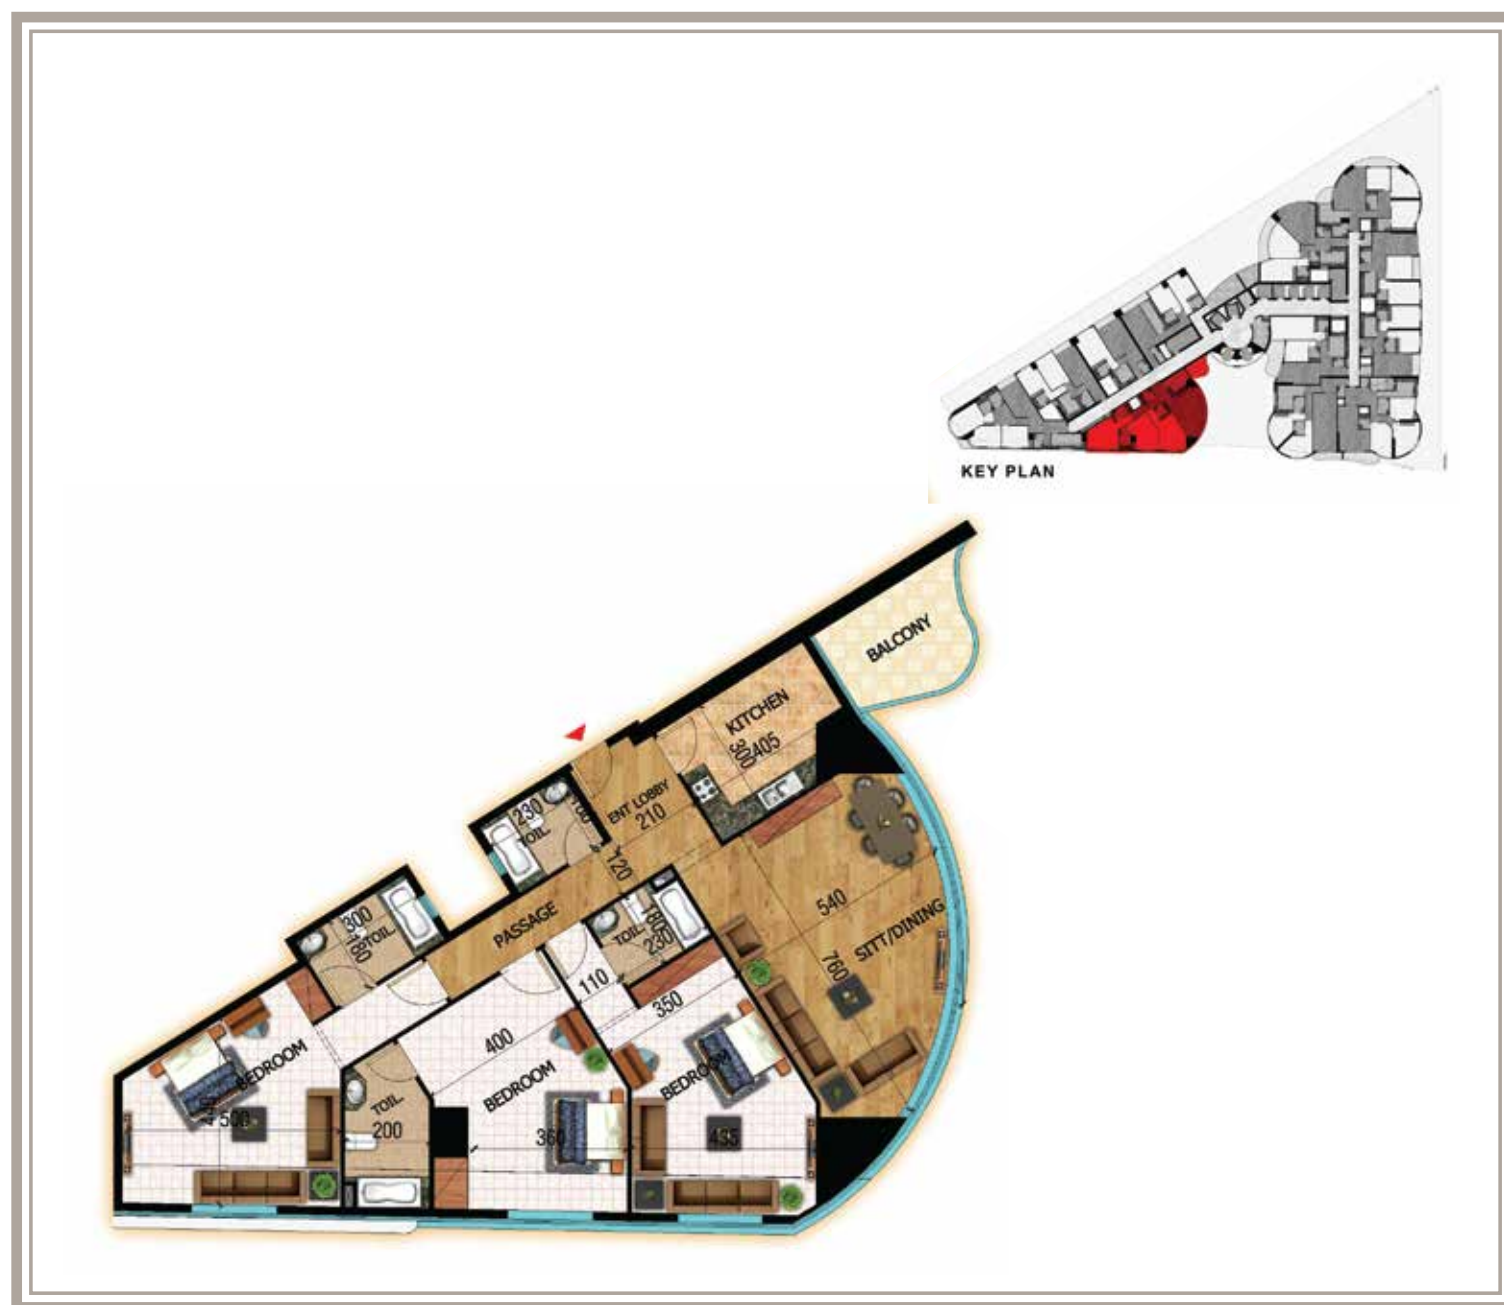

نموذج مخطط الطابق
من الثاني إلى السابع
والعشرين

TYPICAL FLOOR
PLAN

2nd TO 27th

شقة رقم 12
ثلاث غرف نوم
2571.66 قدم مربع
شرفة
9.16 قدم مربع


FLAT #12
3 BEDROOMS
2571.66 SQ.FT
BALCONY
9.16 SQ.FT

Floor Plan

مخطط الطابق

Floor Plan

مخطط الطابق

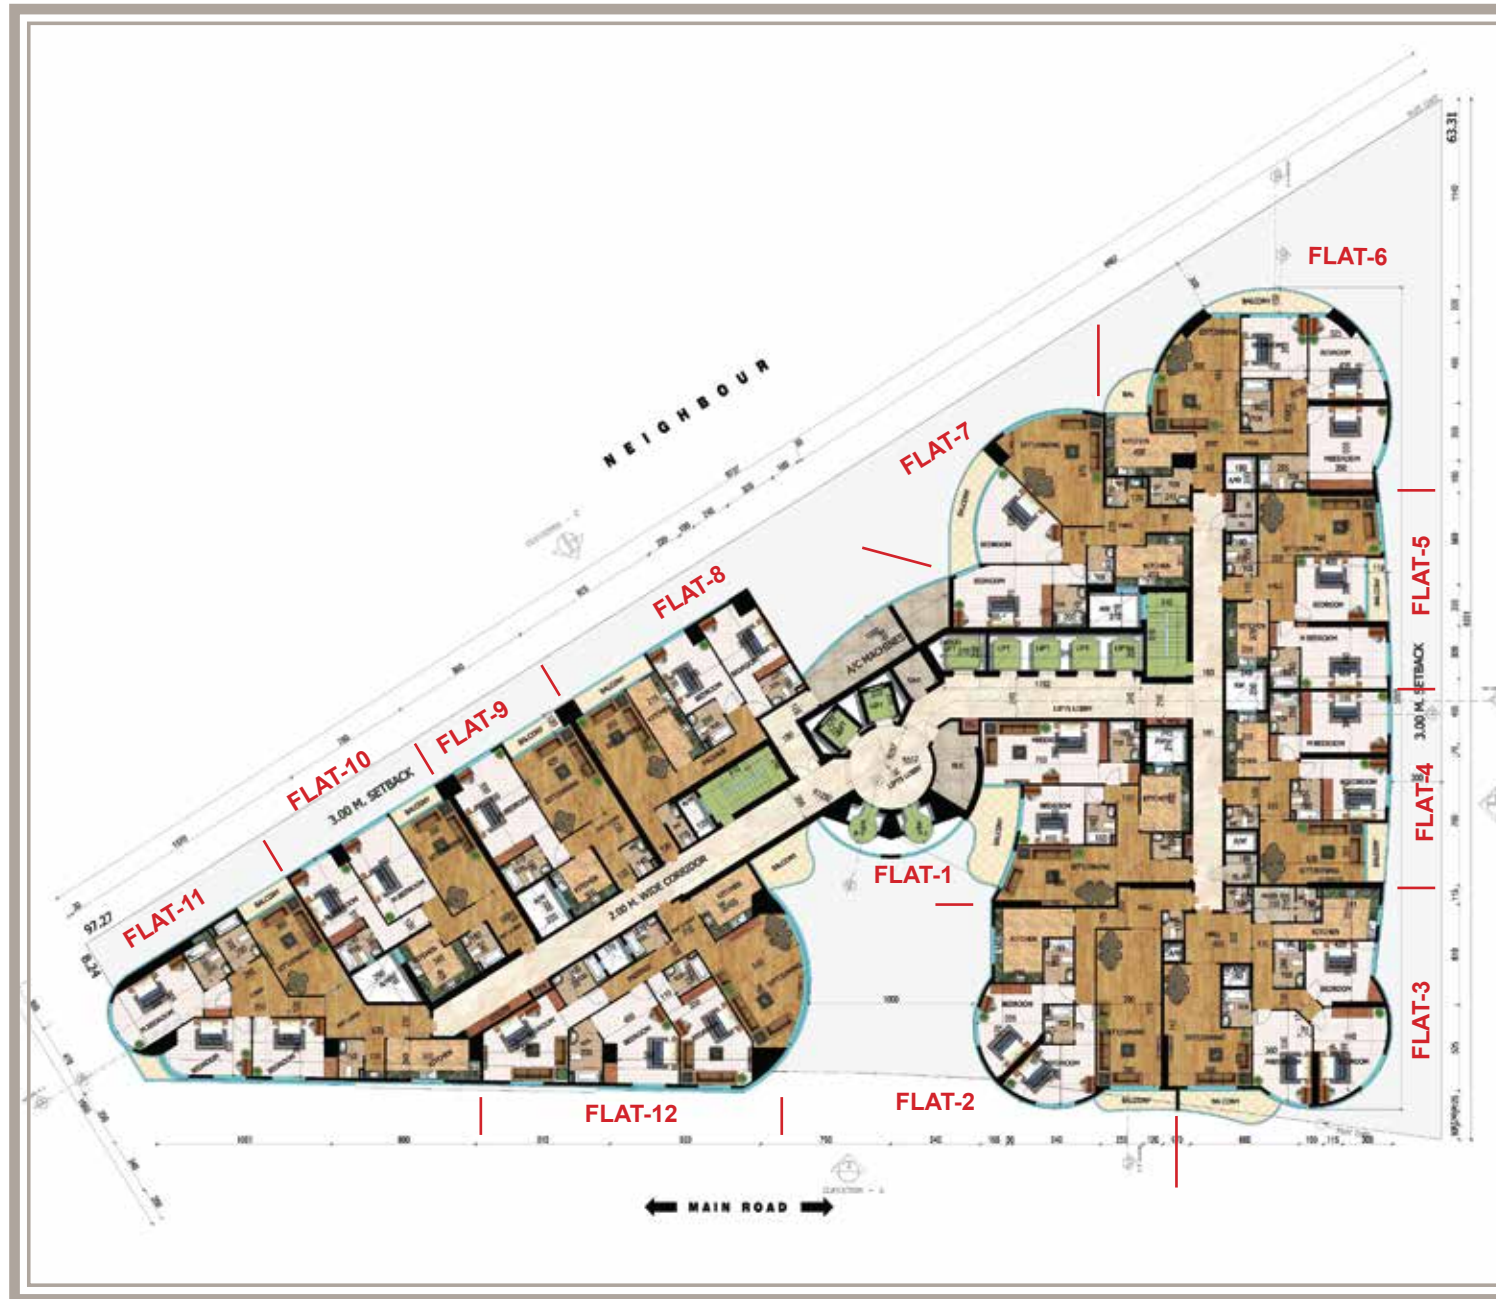

نموذج مخطط الطابق
من الثاني إلى السابع
والعشرين

TYPICAL FLOOR PLAN

2nd TO 27th


المساحة المبنية
1987.16 متر مربع

المساحة المبنية الكلية
 $1987.16 \times 26 = 51666.16$
متر مربع

BUILT-UP AREA
1987.16 SQ.M
TOTAL
BUILT-UP AREA
 $1987.16 \times 26 = 51666.16$ SQ.M

Ground Floor Plan

مخطط الطابق الارضي

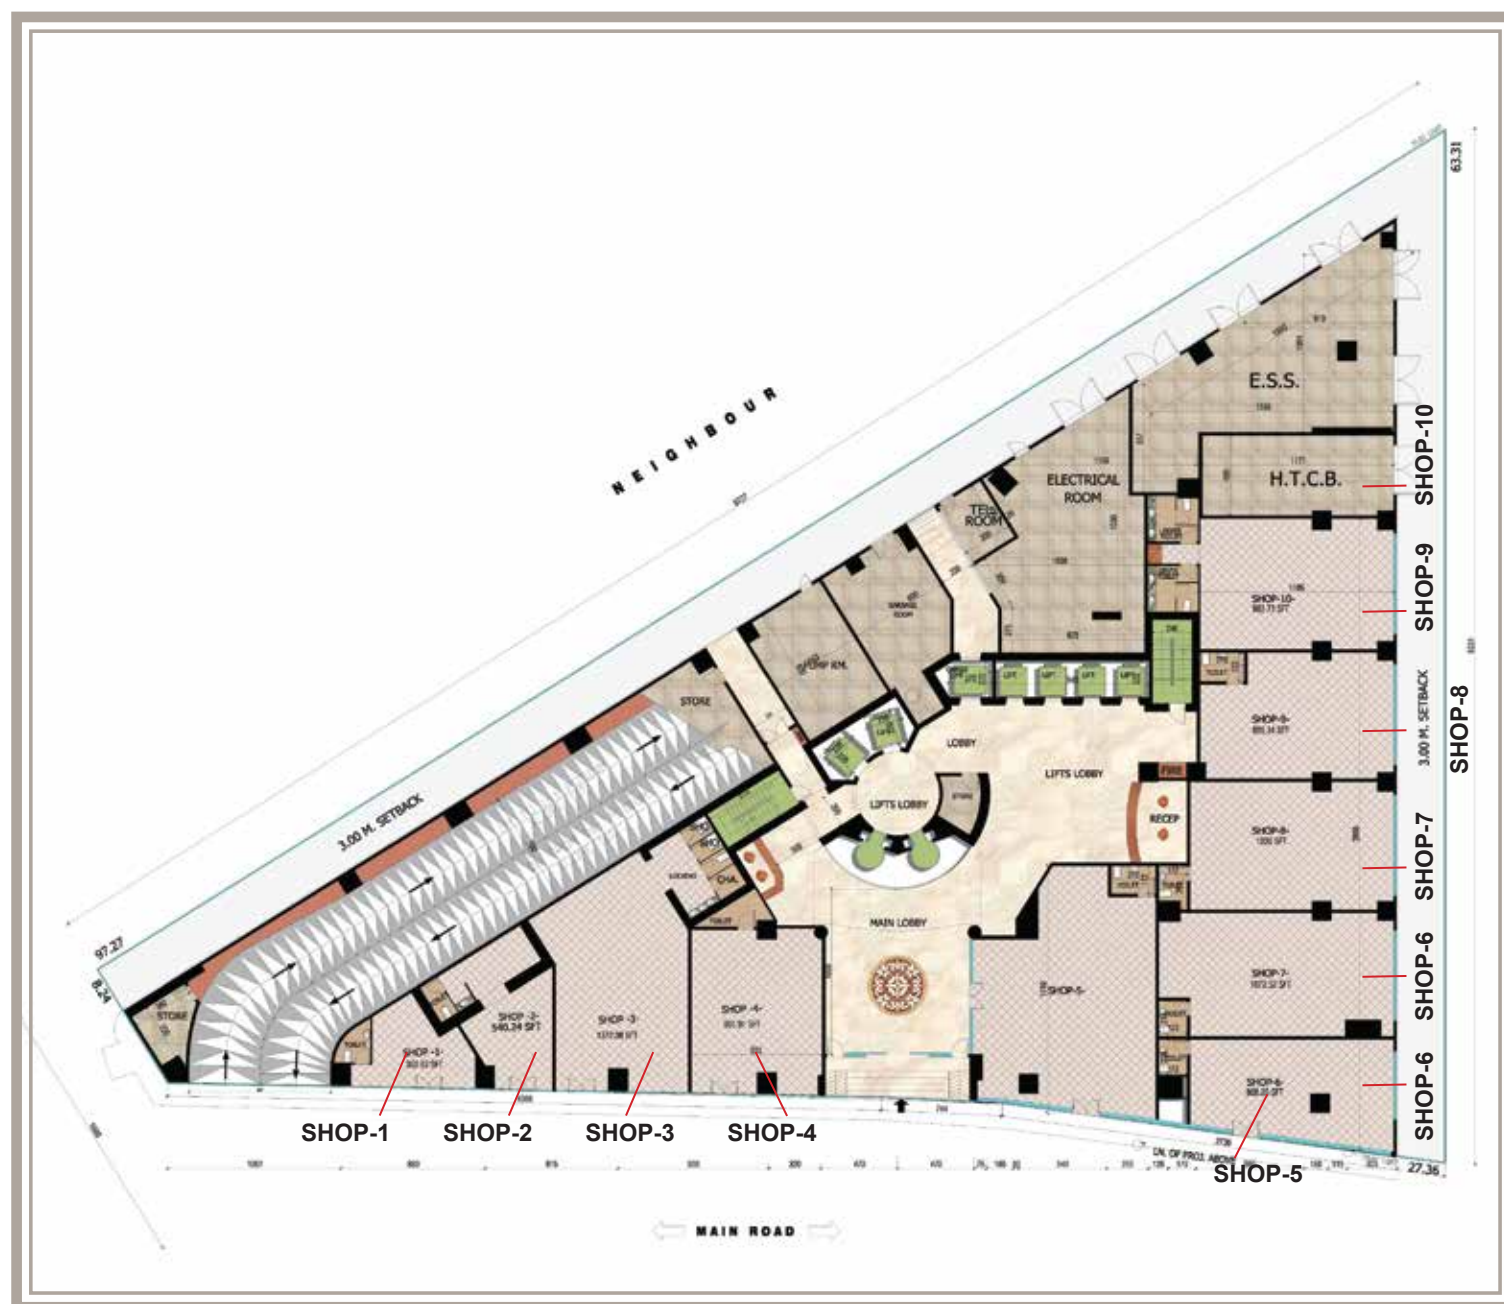

مخطط الطابق الأرضي

GROUND FLOOR PLAN

المساحة المبنية
2330.08 متر مربع

BUILT-UP AREA
2330.08 SQ.M



REAL ESTATE
للعقارات



Head Office

Oasis Tower II,
Al Rashidiya 1
Sheikh Rashid bin Saeed Al Maktoum St - Ajman.
Tel.: +971 6 741 4478
Email: info@gjrealestate.ae
www.gjrealestate.ae

Conqueror Tower Sales Office,
Industrial Area 1,
Sheikh Maktoum Bin Rashid St. & Al Ittihad,
St. Junction,
Ajman.
Tel: +971 6 572 7771

المكتب الرئيسي

برج الاوايسس 2
الراشدية 1
شارع الشيخ راشد بن سعيد آل مكتوم - عجمان
تليفون: +971 6 7414478
البريد الإلكتروني: info@gjrealestate.ae
www.gjrealestate.ae

بنتكم خمر رواتر كرنوك
قطة طنالم 1، تاعيا لمب
قيعنا لم

اشدر بن بروتكم خيشع الراش
نالمجد داغ الإتحاد اشع طاوتق
نوفيلتا +971 6 572 7771