

Plot Affection Plan



مخطط موقع أرض

رقم النموذج P5-1-1-F2

General Location/ الموقع العام



Neighborhood Location / حدود الحي

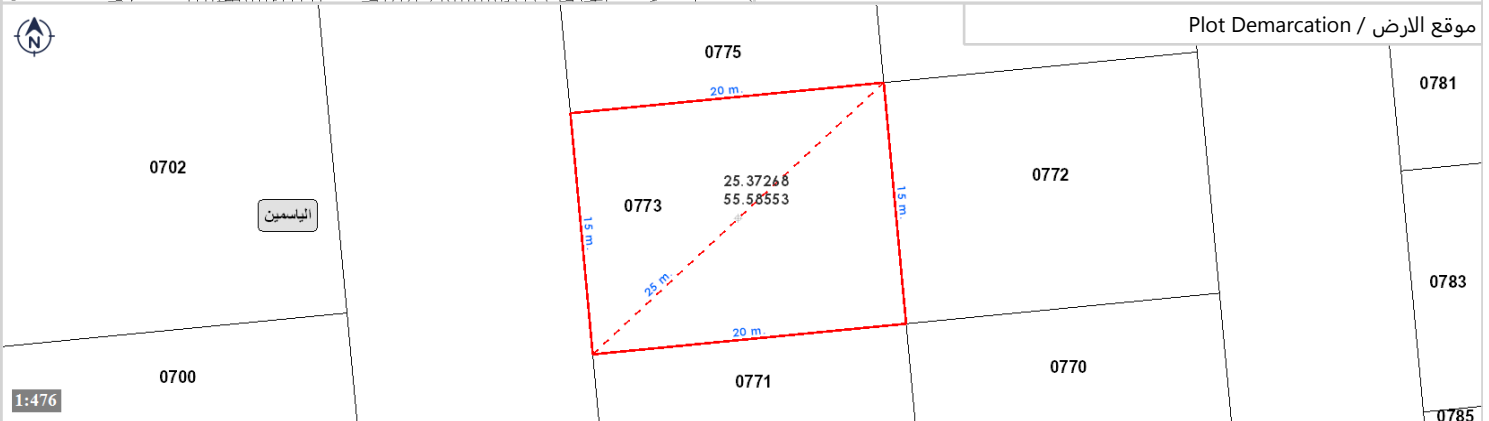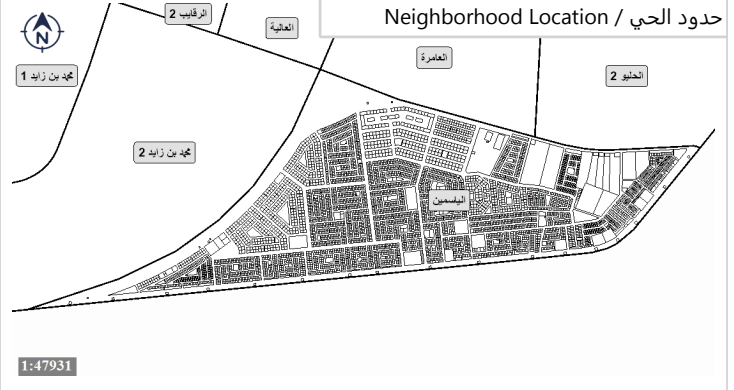

Owner/Owners:

AHMED ABDULLA ABDULRAHMAN ALHAMMADI

المالك/الملاك

احمد عبدالله عبدالرحمن الحمادي

الرقم المميز ParcelID	القطعة Plot	الحي District	القطاع Sector	المدينة City	Setback				الارتداد				Land Use	الاستخدام الرئيسي	
106440773	0773	الياسمين Yasmeen	القطاع الشرقي Eastern Sector	عجمان Ajman	Street	3	شارع	غرب W	Neighbor	2	جار	شمال N	Residential	سكني	
					Neighbor	2	جار	جنوب S	Neighbor	2	جار	شرق E			
TitleDeed	رقم السند	Ownership		الملكية		Area(m2)		المساحة		Height		الارتفاع		Sub LandUse	الاستخدام الفرعي
106440773		ملك بالشراء Owned by Purchase			300			Ground + 1		أرضي + 1		Invested Residential Villa		سكني استثماري فلل	
ملاحظات / Remarks													تاريخ / Date		
													12-06-2025 07:49 AM		

تعد هذه الوثيقة مستند رسمي صادر من دائرة البلدية والتخطيط صالحة لمدة سنة واحدة من تاريخ الإصدار



01-PLSD-143-25-0004576

الرقم المرجعي | Reference No

رؤيتنا : بيئة مستدامة وبنية عصرية لبناء مستقبل عجمان